


СХЕМА РАСПОЛОЖЕНИЯ ГРАНИЦ ПУБЛИЧНОГО СЕРВИТУТА НА КАДАСТРОВОМ ПЛАНЕ ТЕРРИТОРИИ

Масштаб 1:500

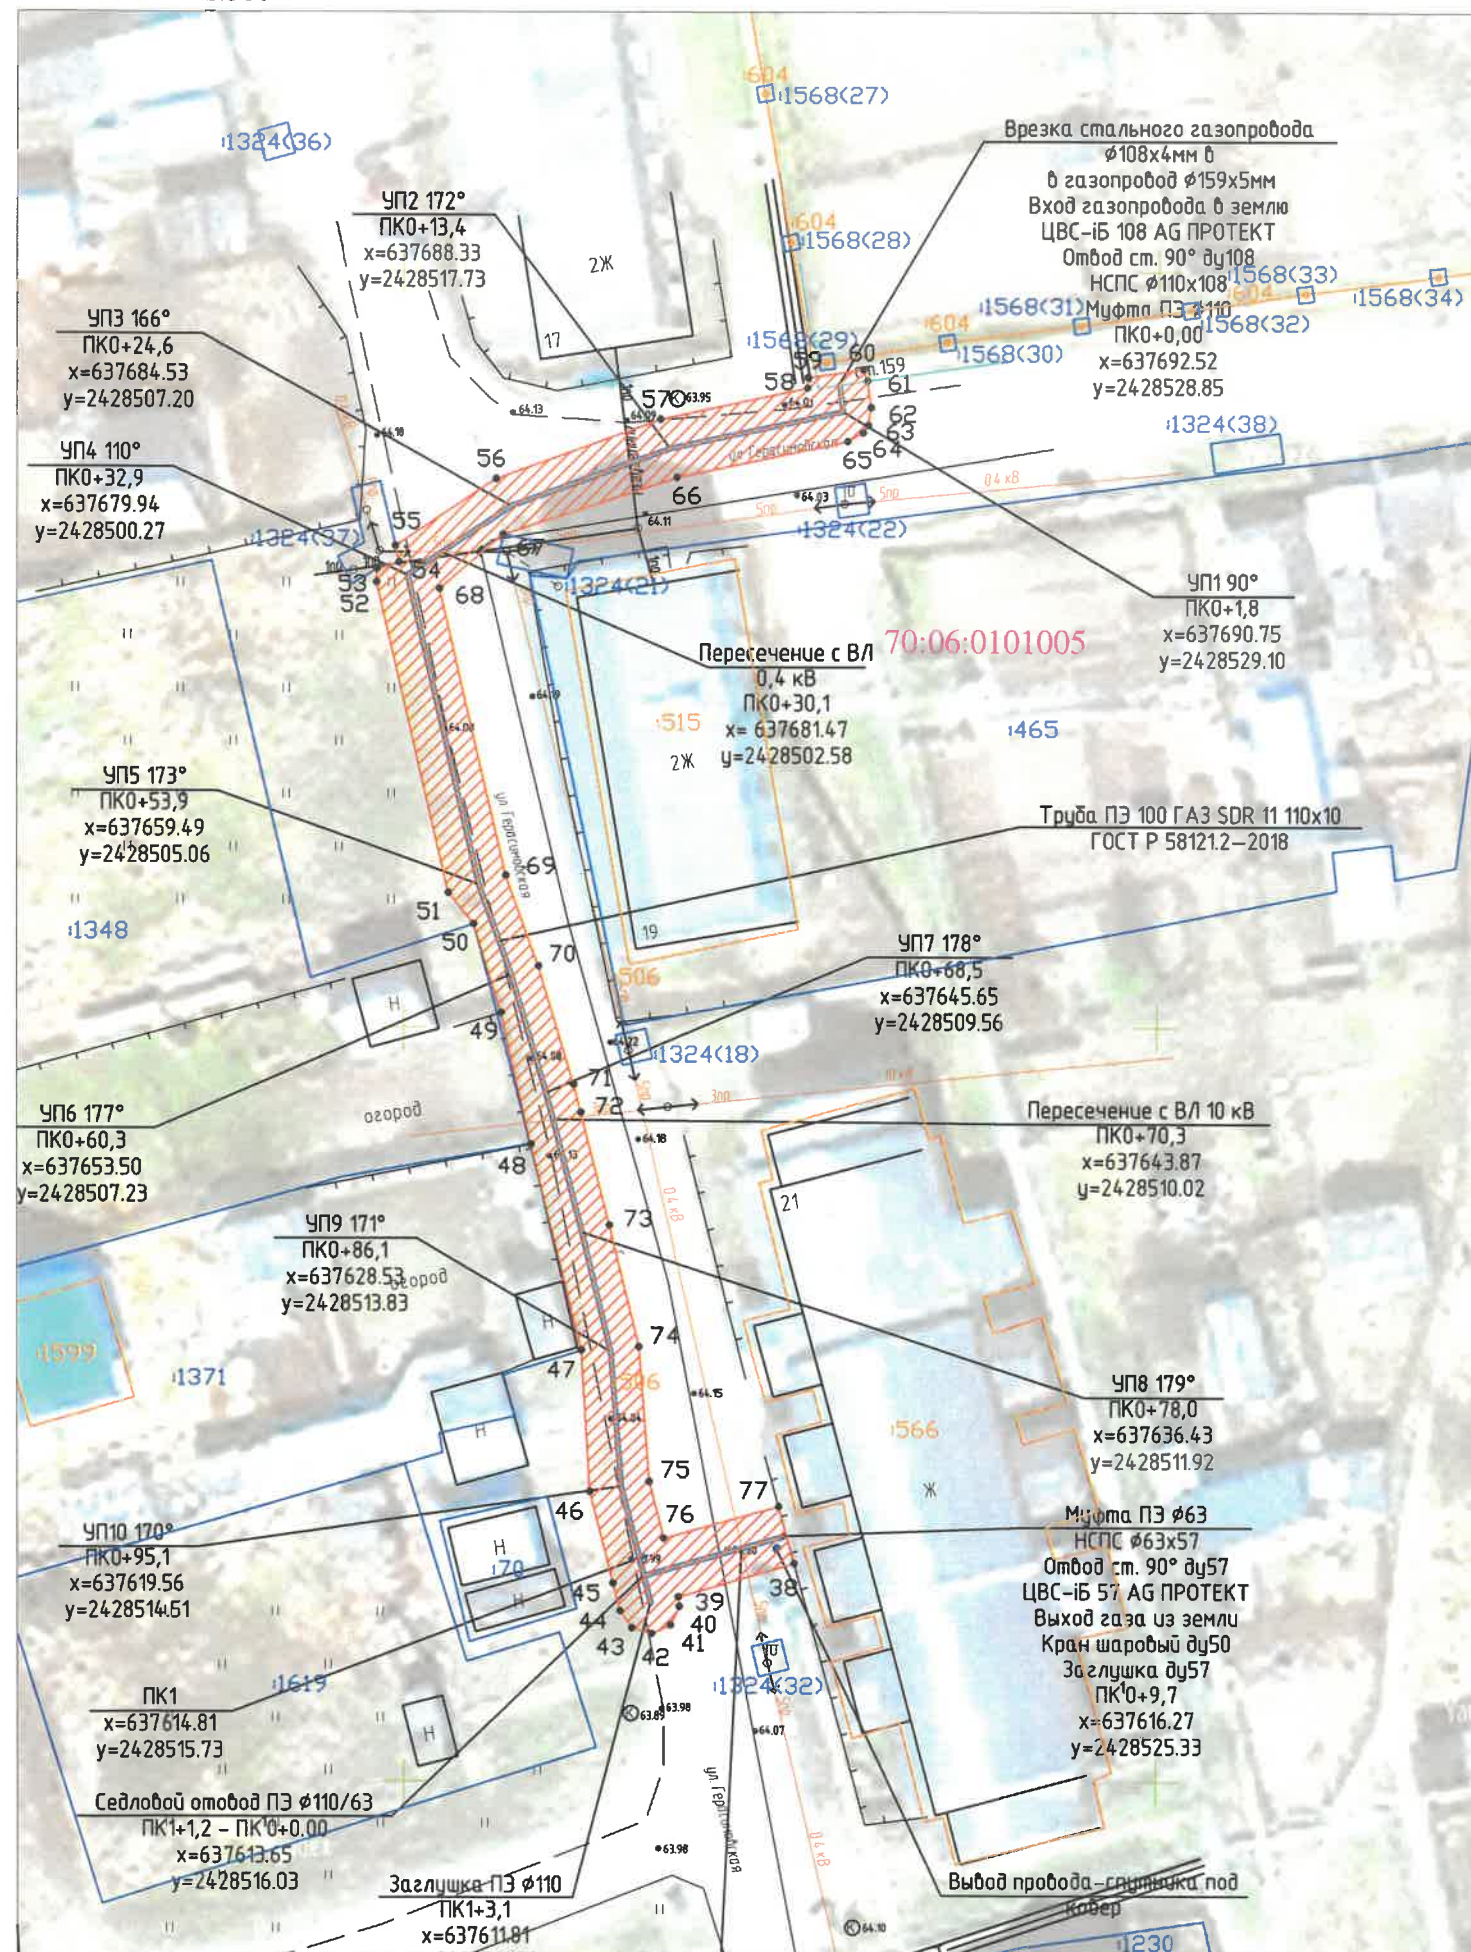

Площадь публичного сервитута: 906 кв. м					
Система координат: МСК-70, зона 2					
Обозначение характерных точек границ	Координаты, м		Обозначение характерных точек границ	Координаты, м	
№	X	Y	№	X	Y
1	638317.36	2430108.21	38	637614.46	2428526.03
2	638324.59	2430111.83	39	637612.25	2428518.36
3	638342.17	2430121.19	40	637611.61	2428518.41
4	638352.71	2430127.02	41	637610.38	2428517.82
5	638352.99	2430126.62	42	637609.82	2428516.57
6	638356.36	2430128.64	43	637610.19	2428515.25
7	638356.23	2430128.92	44	637611.32	2428514.48
8	638369.42	2430136.46	45	637613.16	2428514.01
9	638371.62	2430137.10	46	637619.23	2428512.46
10	638393.98	2430135.59	47	637628.62	2428511.92
11	638395.81	2430135.44	48	637642.26	2428508.58
12	638395.51	2430130.44	49	637650.98	2428506.58
13	638396.59	2430130.07	50	637656.85	2428504.76
14	638397.96	2430130.12	51	637658.92	2428503.06
15	638399.46	2430130.01	52	637679.48	2428498.24
16	638399.80	2430135.15	53	637680.35	2428498.26
17	638403.14	2430134.91	54	637680.79	2428499.74
18	638404.59	2430135.40	55	637681.87	2428499.48
19	638405.28	2430136.77	56	637686.32	2428506.22
20	638404.79	2430138.22	57	637690.25	2428517.10
21	638403.42	2430138.91	58	637692.32	2428526.79
22	638398.07	2430139.27	59	637693.02	2428526.83
23	638394.27	2430139.58	60	637693.54	2428530.49
24	638370.77	2430141.09	61	637692.80	2428530.75
25	638352.55	2430131.50	62	637691.03	2428531.00
26	638340.29	2430124.72	63	637689.86	2428530.81
27	638322.60	2430115.30	64	637689.37	2428530.47
28	638314.24	2430110.39	65	637688.79	2428529.44
29	638303.86	2430104.11	66	637686.40	2428518.20
30	638302.31	2430103.19	67	637682.64	2428506.68
31	638299.29	2430102.08	68	637679.04	2428502.45
32	638298.16	2430101.04	69	637660.06	2428506.90
33	638298.10	2430099.51	70	637654.07	2428509.07
34	638299.14	2430098.38	71	637646.22	2428511.40
35	638300.67	2430098.32	72	637644.36	2428511.87
36	638304.03	2430099.57	73	637636.90	2428513.78
37	638304.32	2430099.73	74	637628.84	2428515.73
1	638317.36	2430108.21	75	637619.89	2428516.41
			76	637616.13	2428517.38
			77	637618.23	2428525.01
			38	637614.46	2428526.03

Условные обозначения:

- 1 Характерная точка границы публичного сервитута
- Граница публичного сервитута
- Границы зданий, сооружений ЕГРН
- Ось существующего сооружения
- 70:06:0101005 Граница/номер кадастрового квартала
- Границы земельных участков ЕГРН
- Обозначение кадастрового номера

Приложение №1


Утверждено постановлением
Администрации Каргасокского района
№ _____ от _____ 2026 г.



Кадастровый инженер _____ М.А. Городецкая

СХЕМА РАСПОЛОЖЕНИЯ ГРАНИЦ ПУБЛИЧНОГО СЕРВИТУТА НА КАДАСТРОВОМ ПЛАНЕ ТЕРРИТОРИИ

Масштаб 1:500

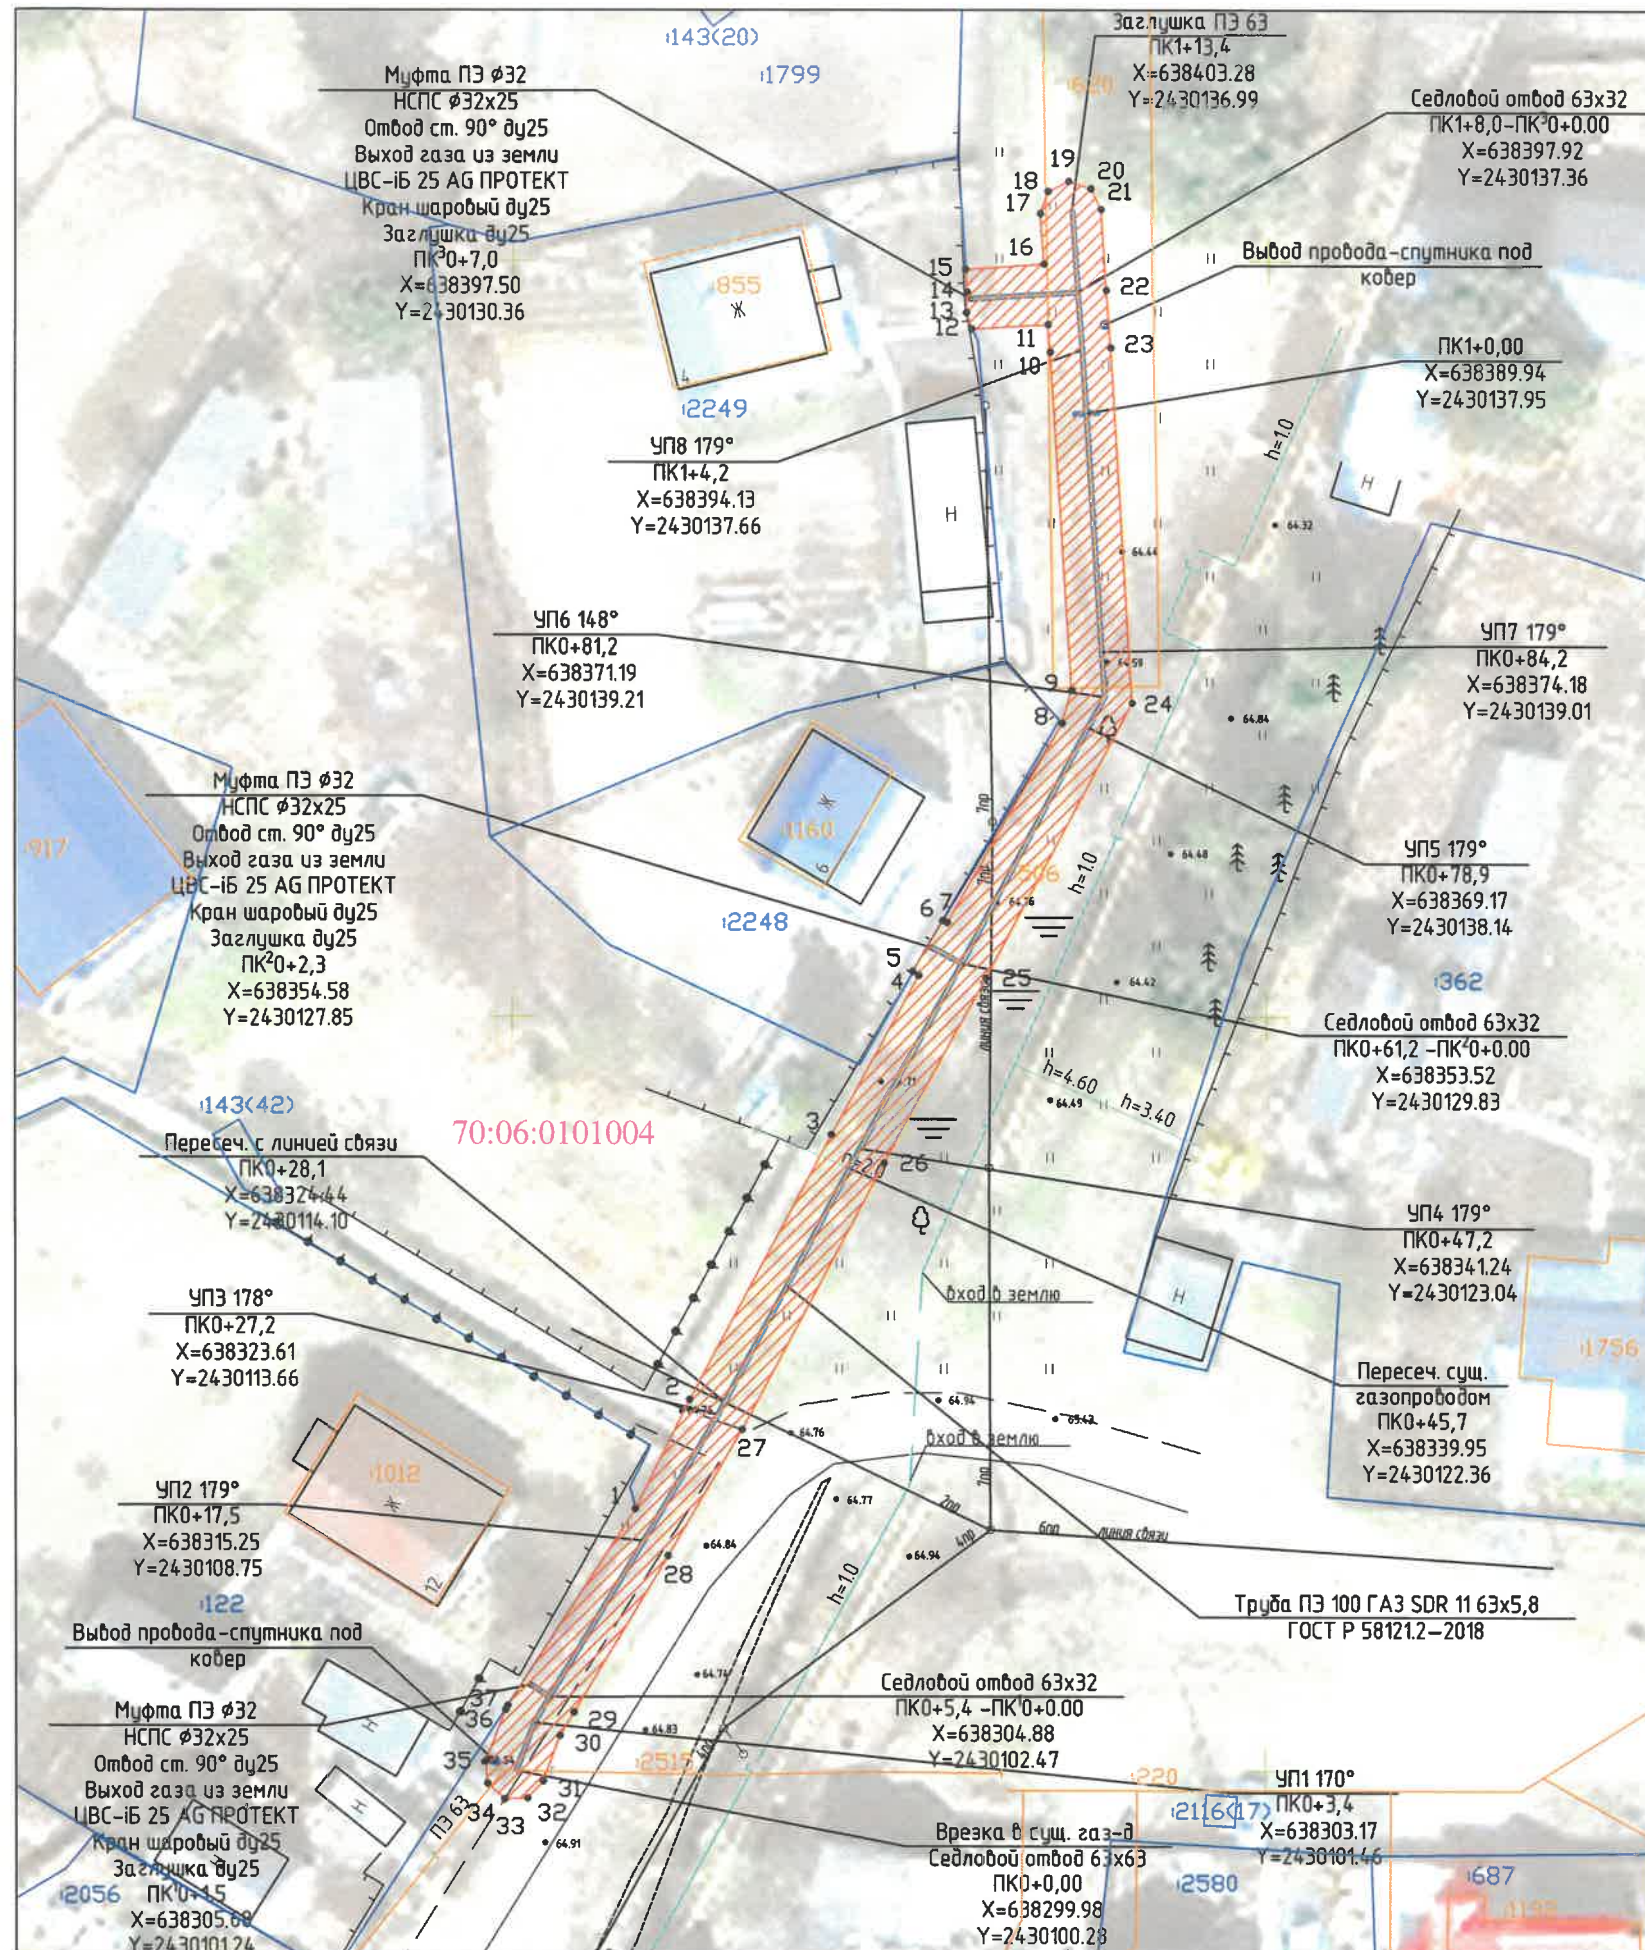

Условные обозначения:

- 1 Характерная точка границы публичного сервитута
- Граница публичного сервитута
- Границы зданий, сооружений ЕГРН
- Ось существующего сооружения
- Граница/номер кадастрового квартала
- Границы земельных участков ЕГРН
- Обозначение кадастрового номера