


СХЕМА РАСПОЛОЖЕНИЯ ГРАНИЦ ПУБЛИЧНОГО СЕРВИТУТА НА КАДАСТРОВОМ ПЛАНЕ
ТЕРРИТОРИИ

Приложение №1

Утверждено постановлением
Администрации Каргасокского района
№ _____ от _____ 2026 г.

Масштаб 1:500

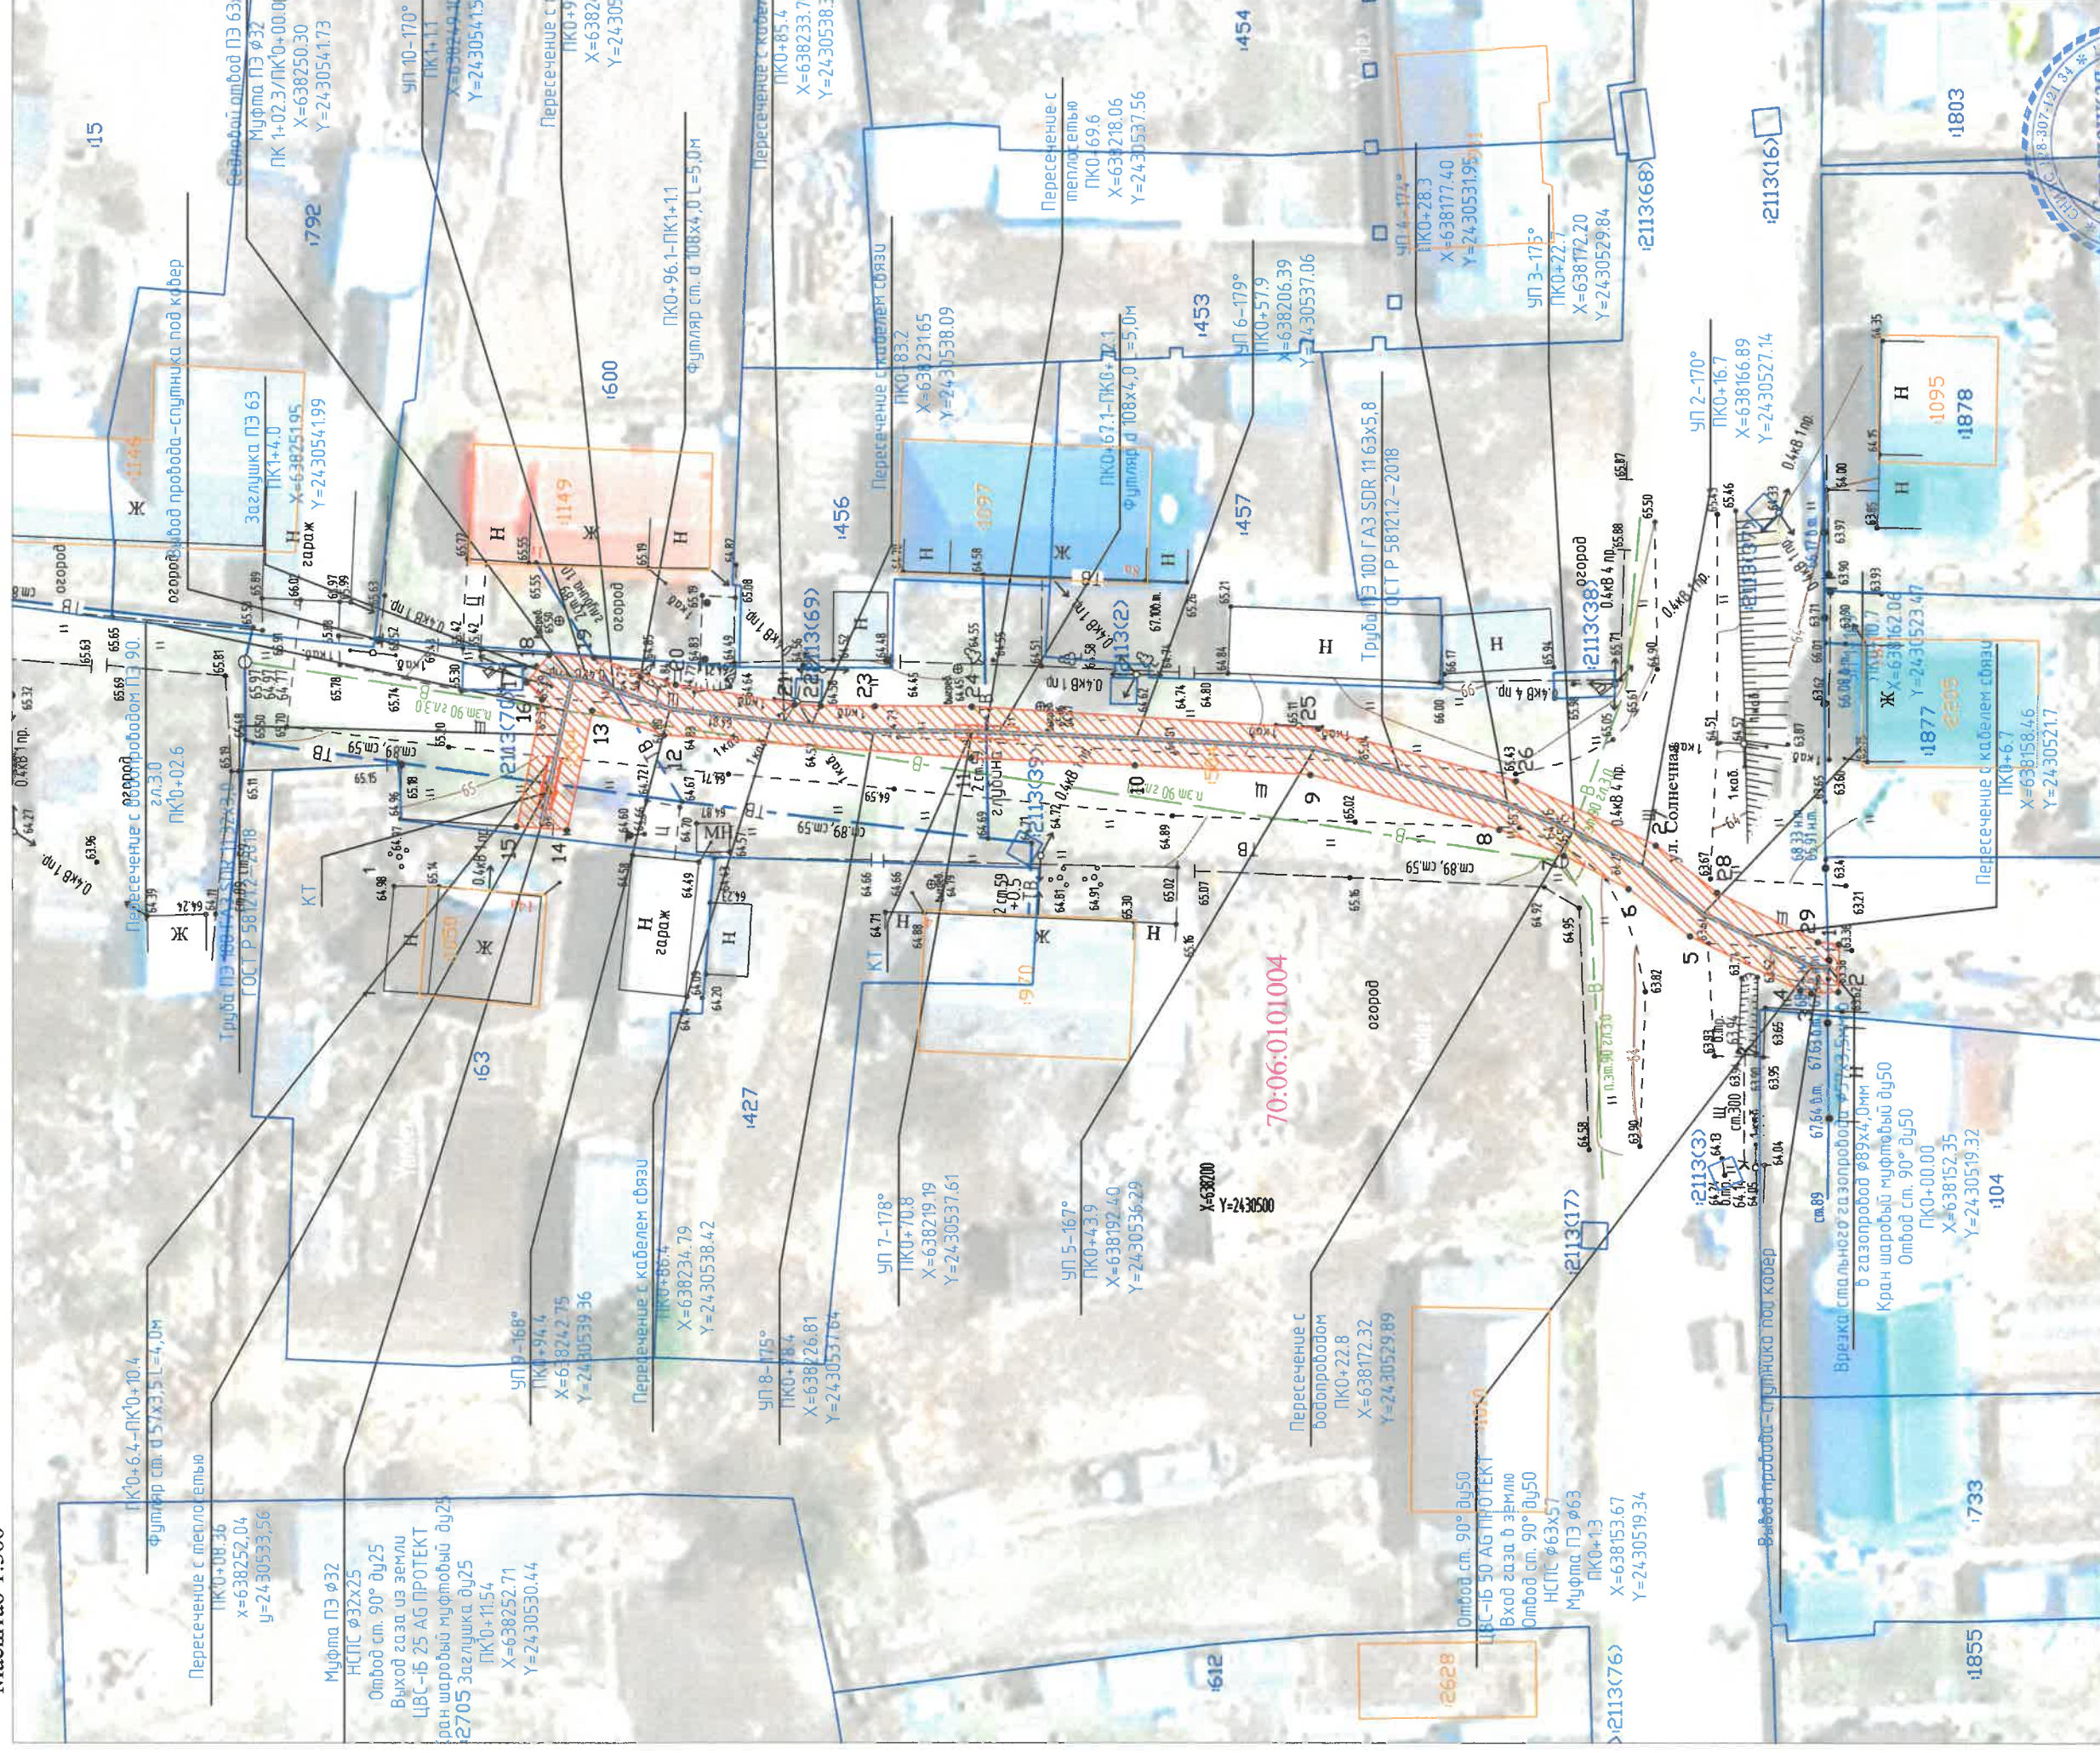

Условные обозначения:

- | | |
|---|--|
| •1 | Характерная точка границы публичного сервитута |
|  | Граница публичного сервитута |
|  | Границы зданий, сооружений ЕГРН |
|  | Ось существующего сооружения |
|  | Граница/номер кадастрового квартала |
|  | Границы земельных участков ЕГРН |
|  | Обозначение кадастрового номера |

:1330


Кадастровый инженер М.А. Городецкая

М.А. Городецкая

Лист 1 из 5

СХЕМА РАСПОЛОЖЕНИЯ ГРАНИЦ ПУБЛИЧНОГО СЕРВИТУТА НА КАДАСТРОВОМ ПЛАНЕ ТЕРРИТОРИИ



Масштаб 1:500

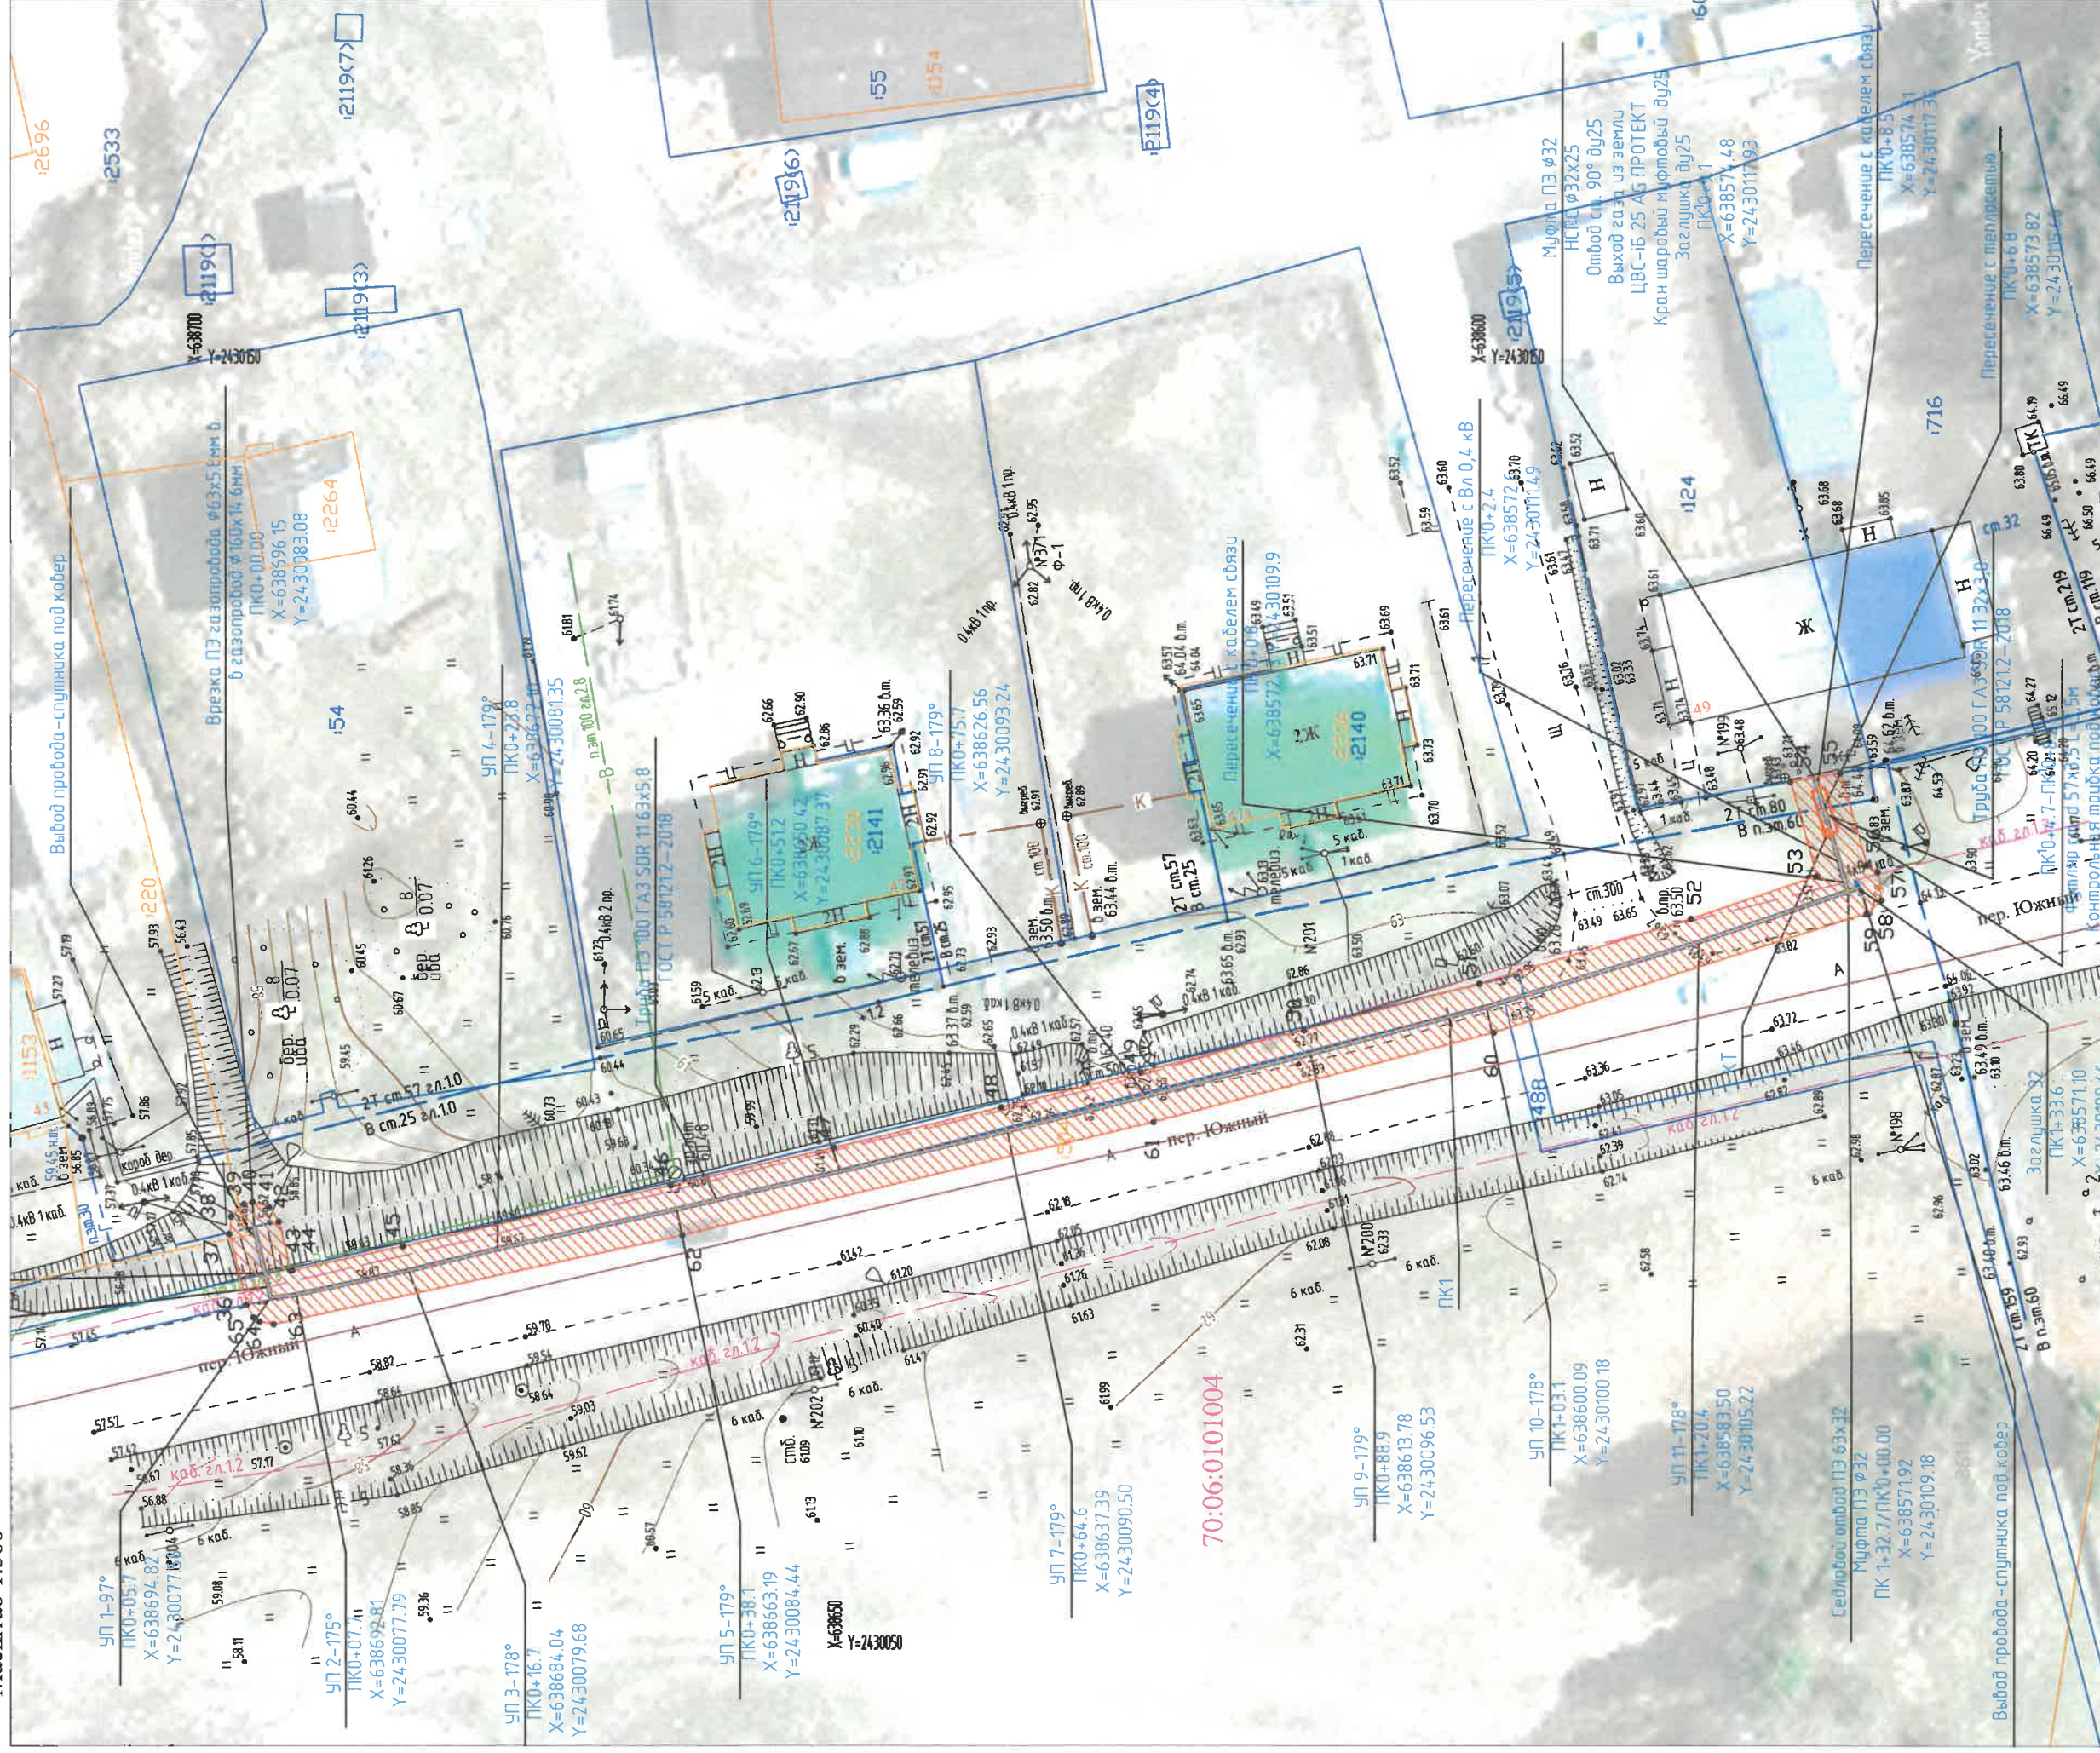

Условные обозначения:

- | | | |
|-----|---|--|
| • 1 |  | Характерная точка границы публичного сервитута |
| |  | Граница публичного сервитута |
| |  | Границы зданий, сооружений ЕГРН |
| |  | Ось существующего сооружения |
| |  | Граница/номер кадастрового квартала |
| |  | Границы земельных участков ЕГРН |
| |  | Обозначение кадастрового номера |



СХЕМА РАСПОЛОЖЕНИЯ ГРАНИЦ ПУБЛИЧНОГО СЕРВИТУТА НА КАДАСТРОВОМ ПЛАНЕ ТЕРРИТОРИИ

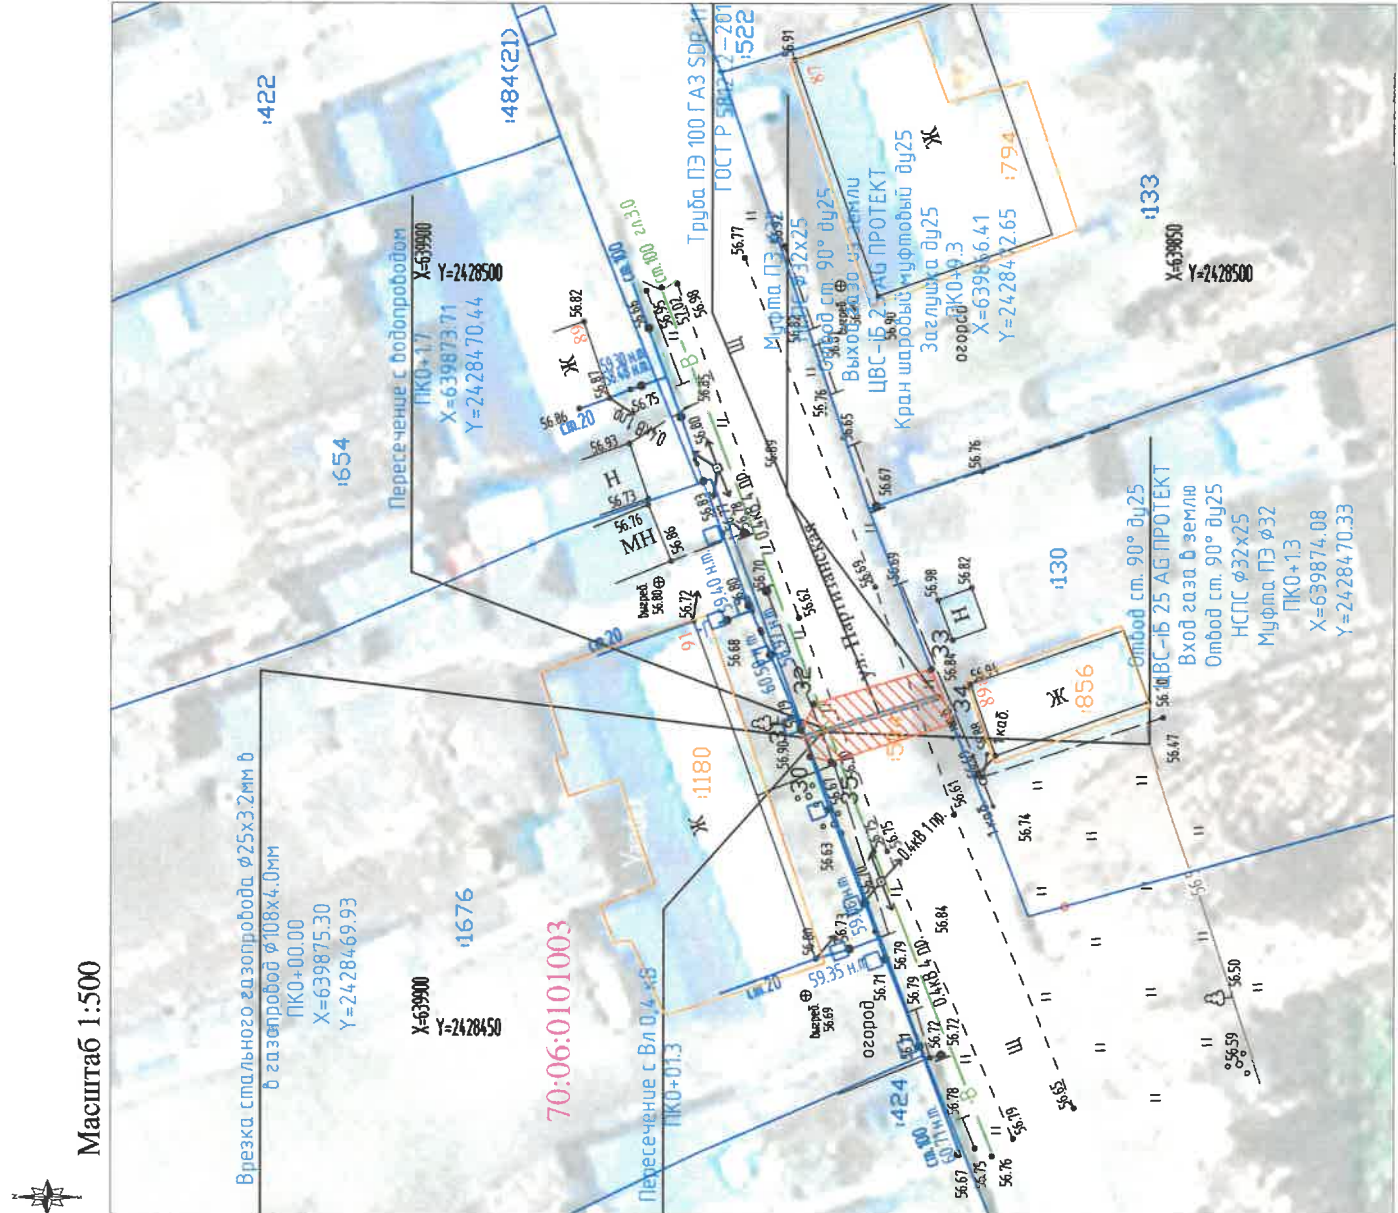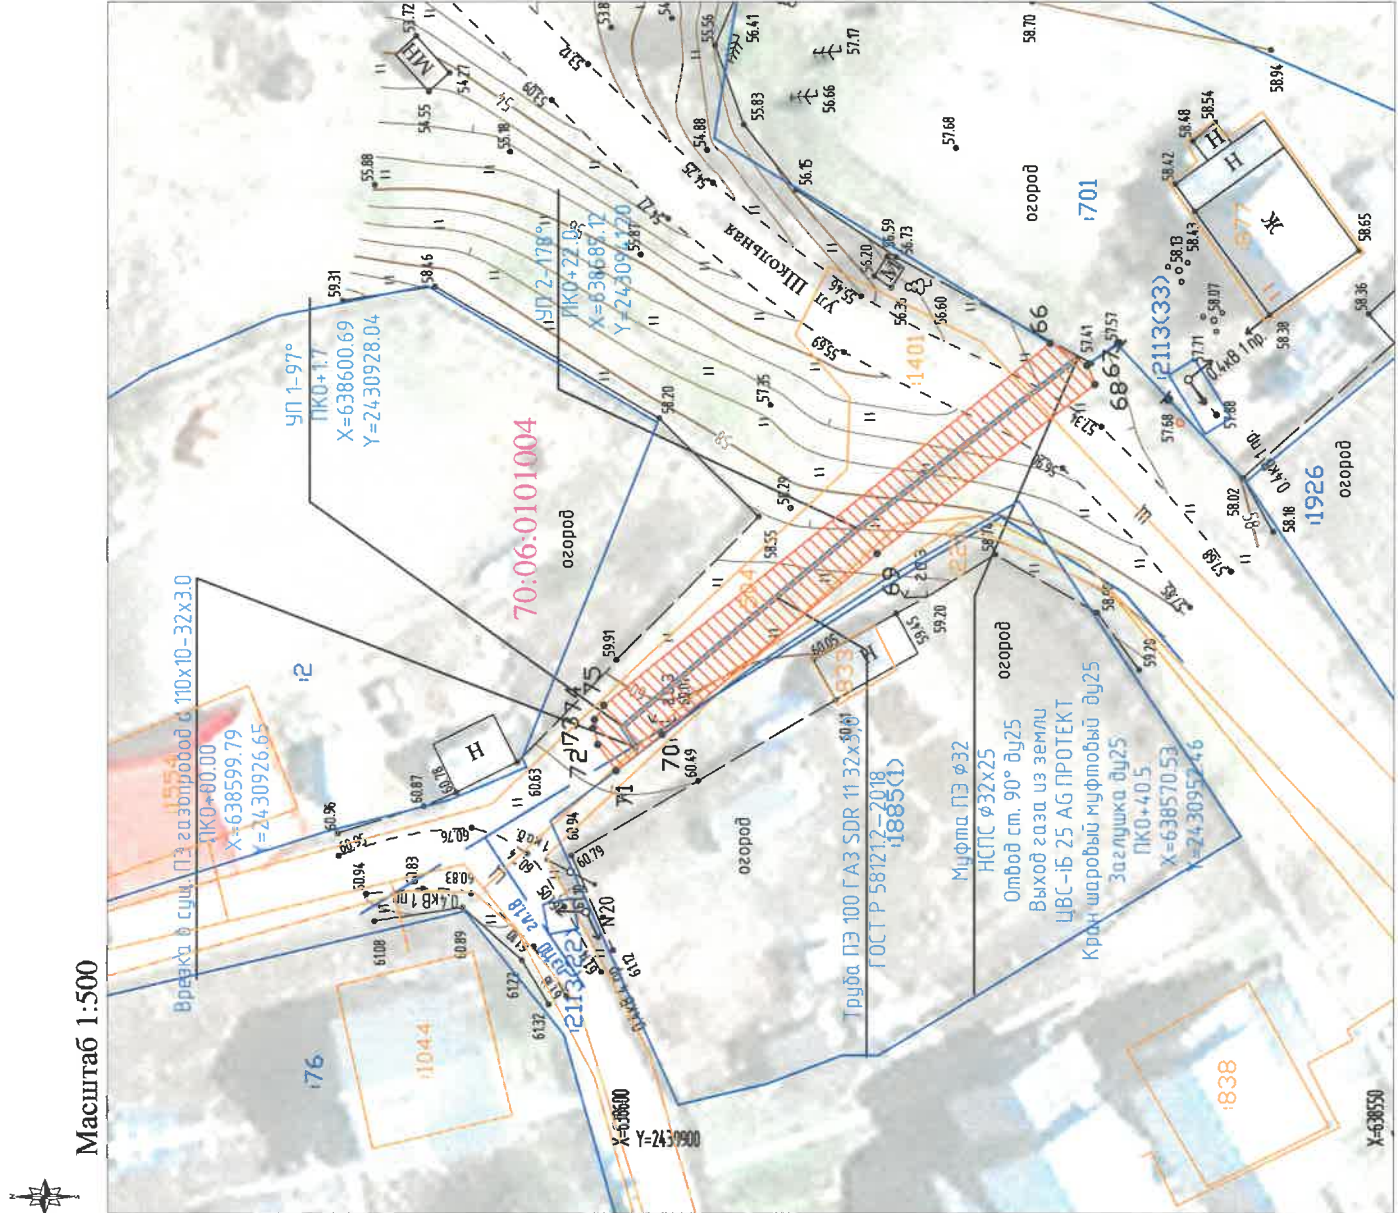

Условные обозначения:

- | | |
|---|--|
| • 1 | Характерная точка границы публичного сервитута |
|  | Граница публичного сервитута |
|  | Границы зданий, сооружений |
|  | Ось существующего сооружения |
|  | Граница/номер кадастрового квартала |
|  | Границы земельных участков ЕГРН |
|  | Обозначение кадастрового номера |
| | Лист |

СХЕМА РАСПОЛОЖЕНИЯ ГРАНИЦ ПУБЛИЧНОГО СЕРВИТУТА НА КАДАСТРОВом ПЛАНЕ ТЕРРИТОРИИ

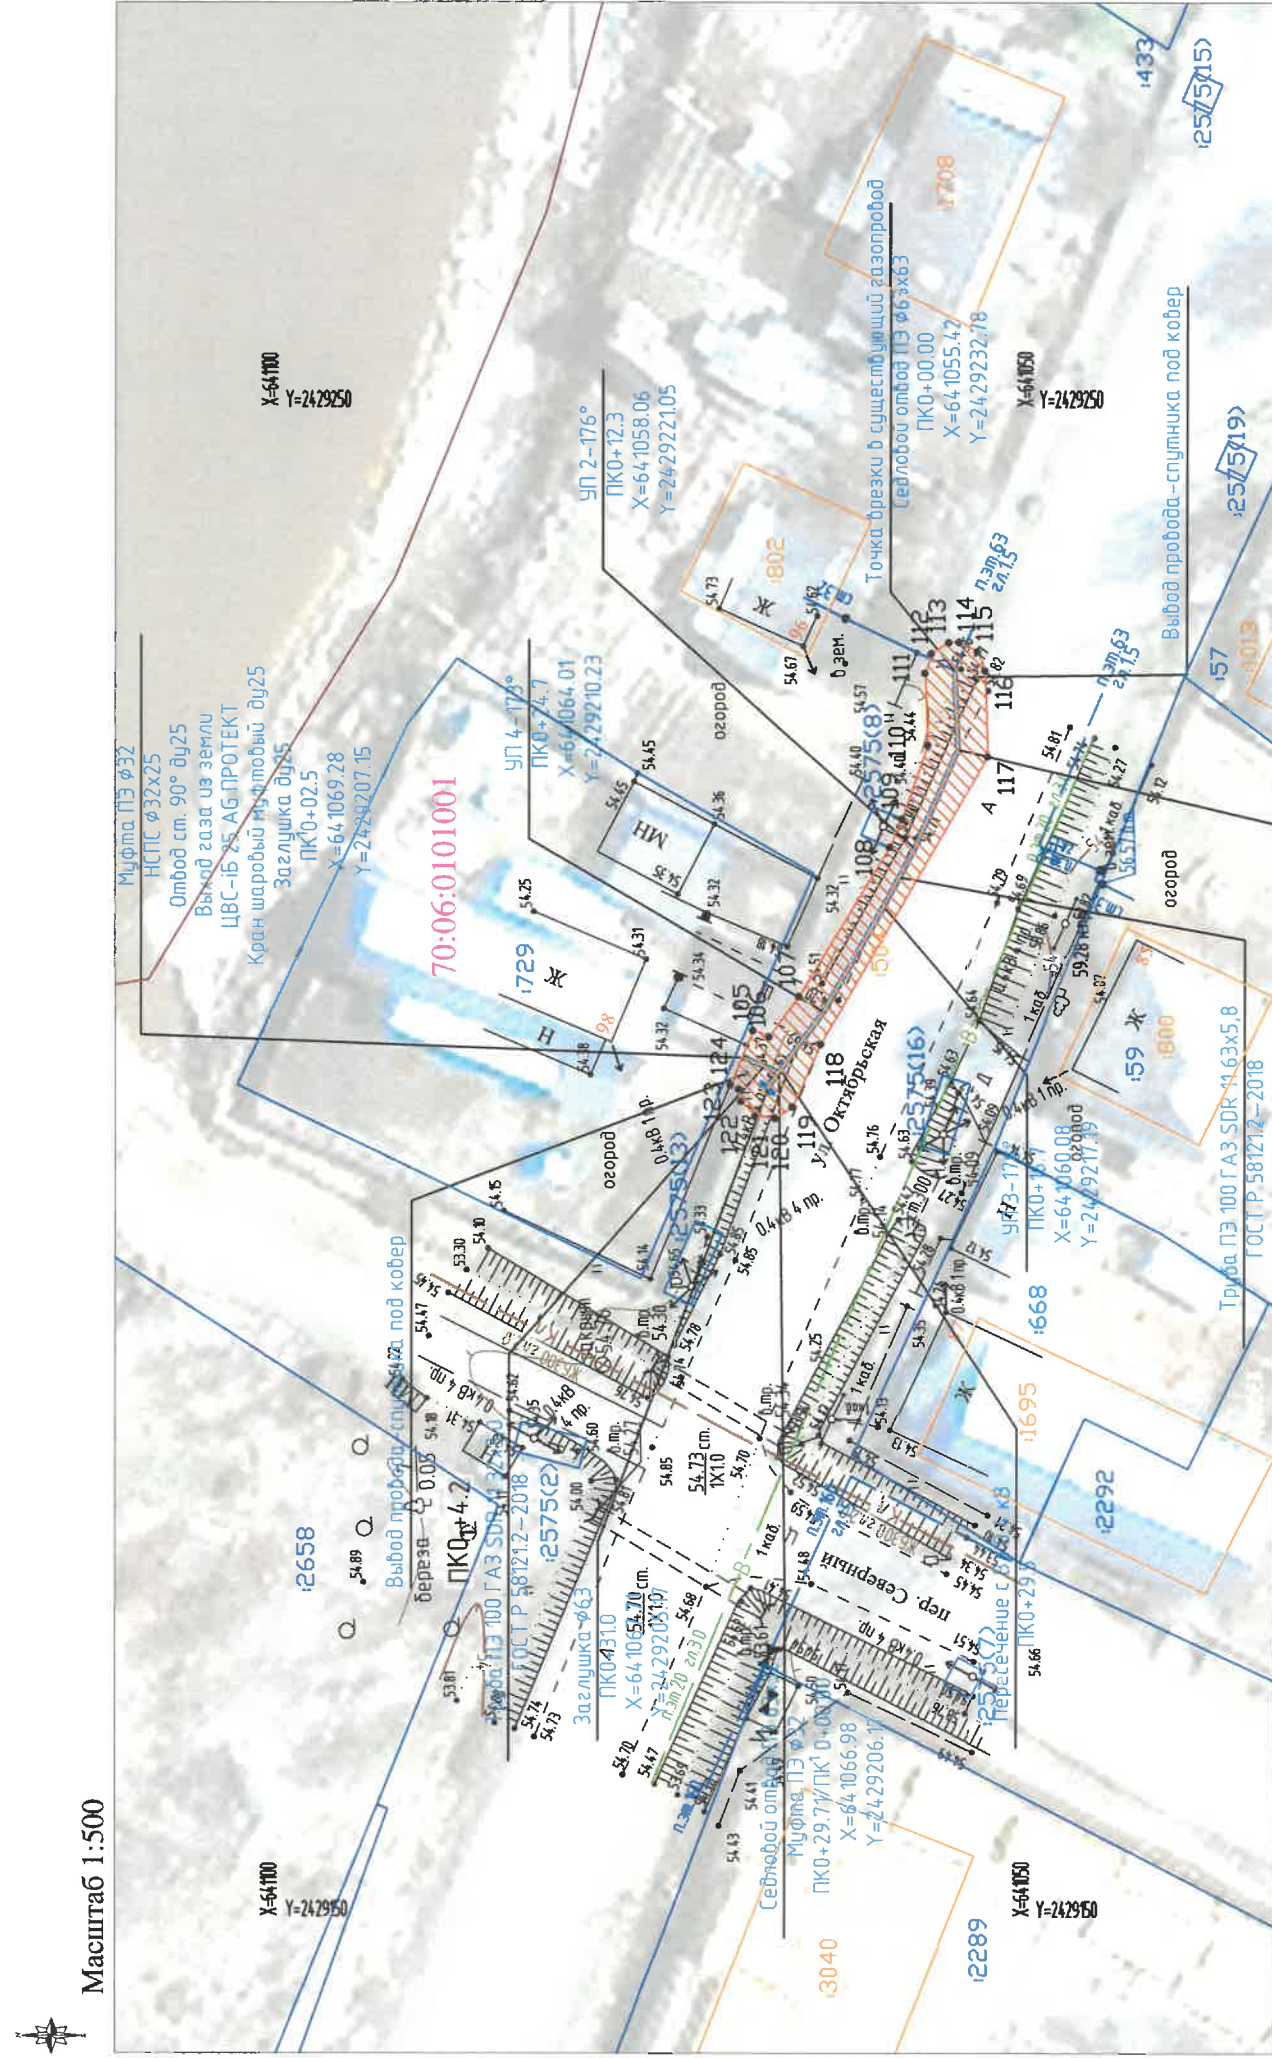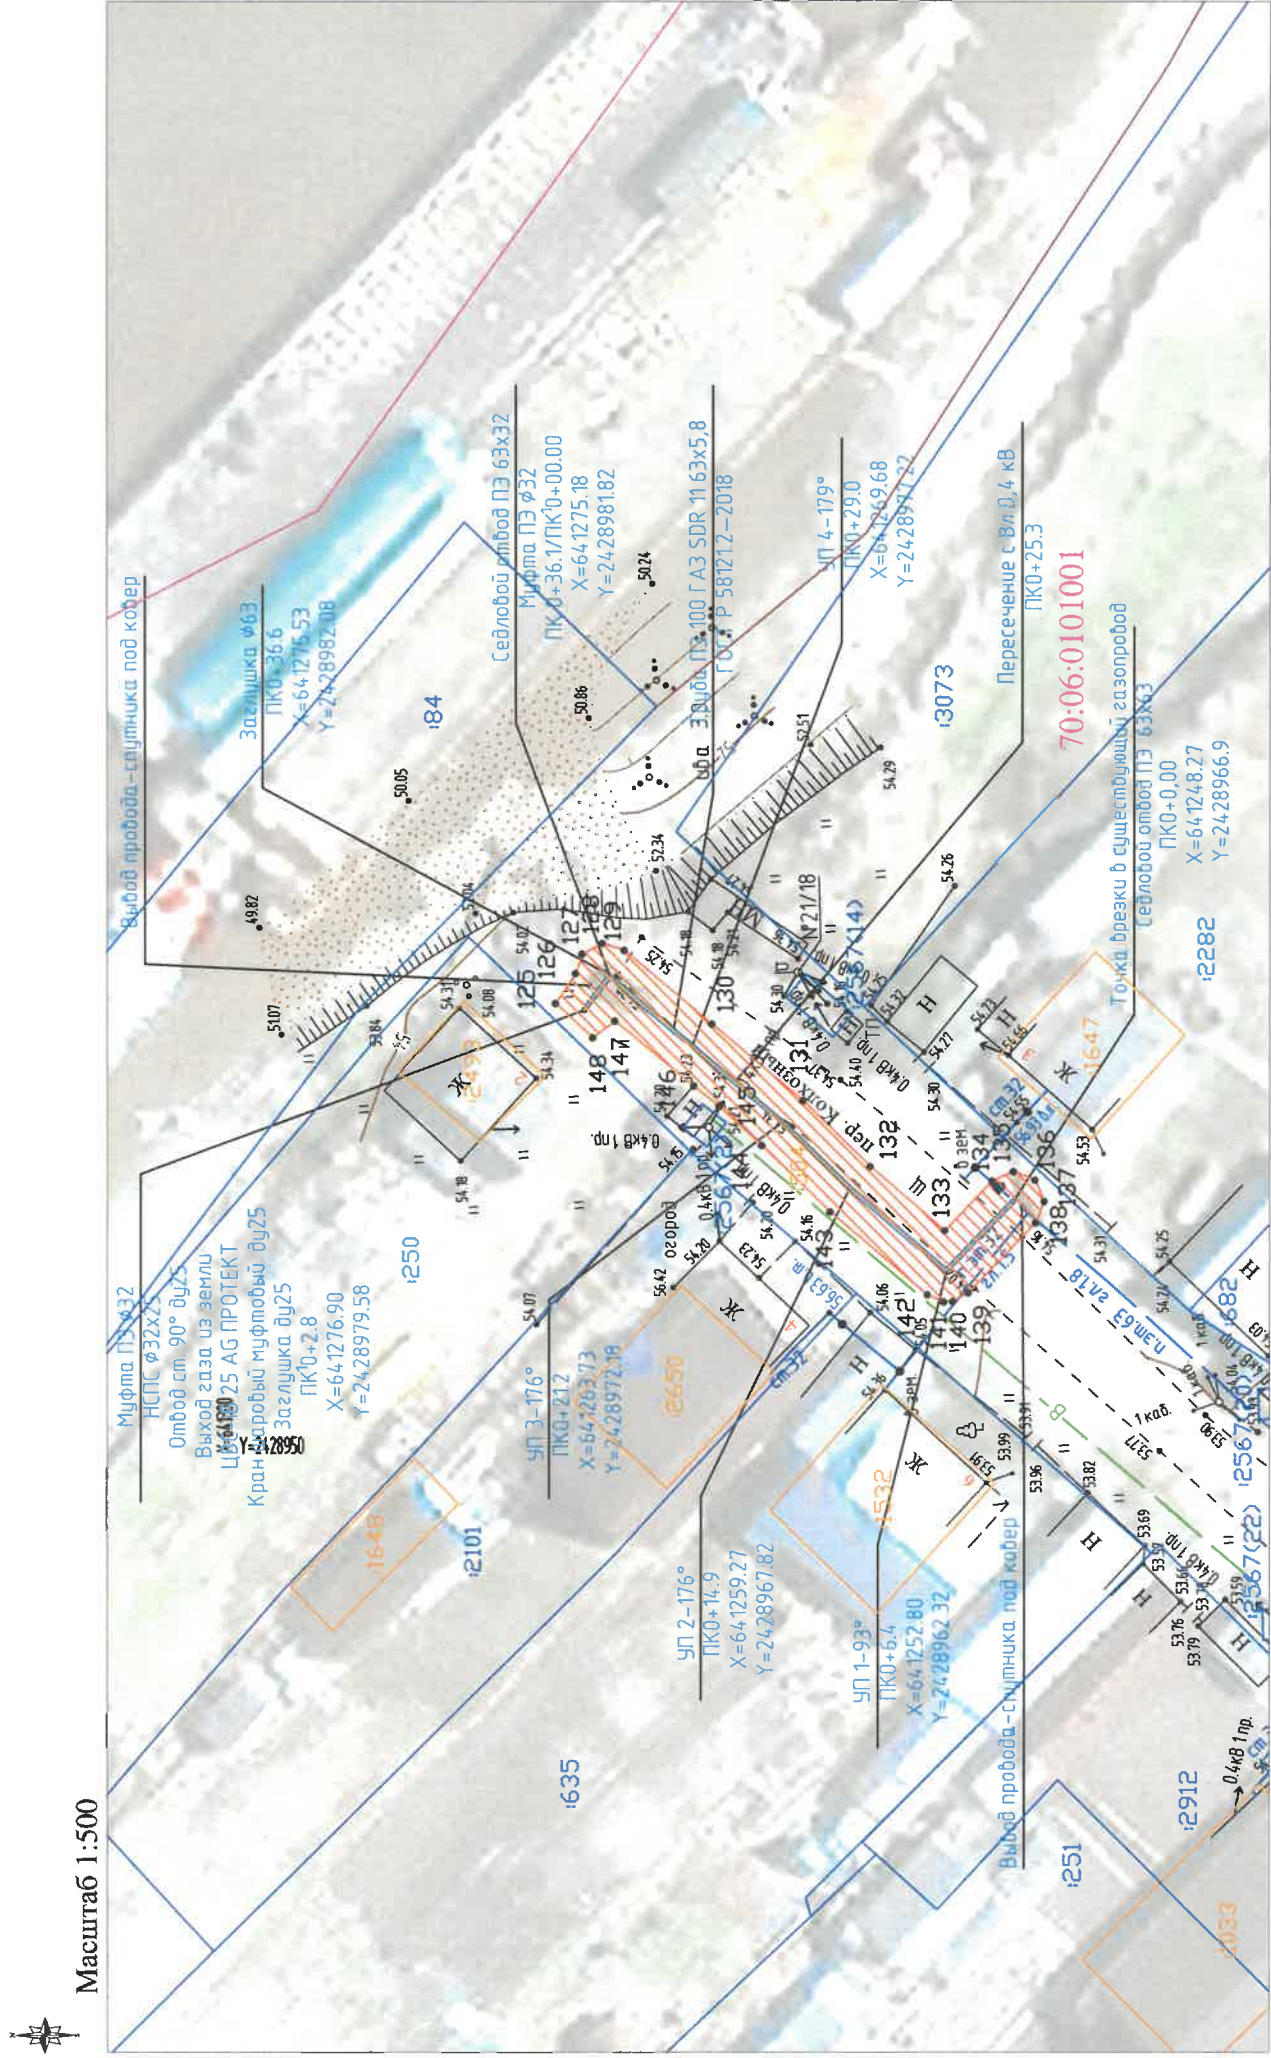


Условные обозначения:


- 1 Характерная точка границы публичного сервитута
- Граница публичного сервитута
- Границы зданий, сооружений ЕГРН
- Ось существующего сооружения
- Граница/номер кадастрового квартала
- Границы земельных участков ЕГРН
- Обозначение кадастрового номера

СХЕМА РАСПОЛОЖЕНИЯ ГРАНИЦ ПУБЛИЧНОГО СЕРВИТУТА НА КАДАСТРОВОМ ПЛАНЕ ТЕРРИТОРИИ

Масштаб 1:500

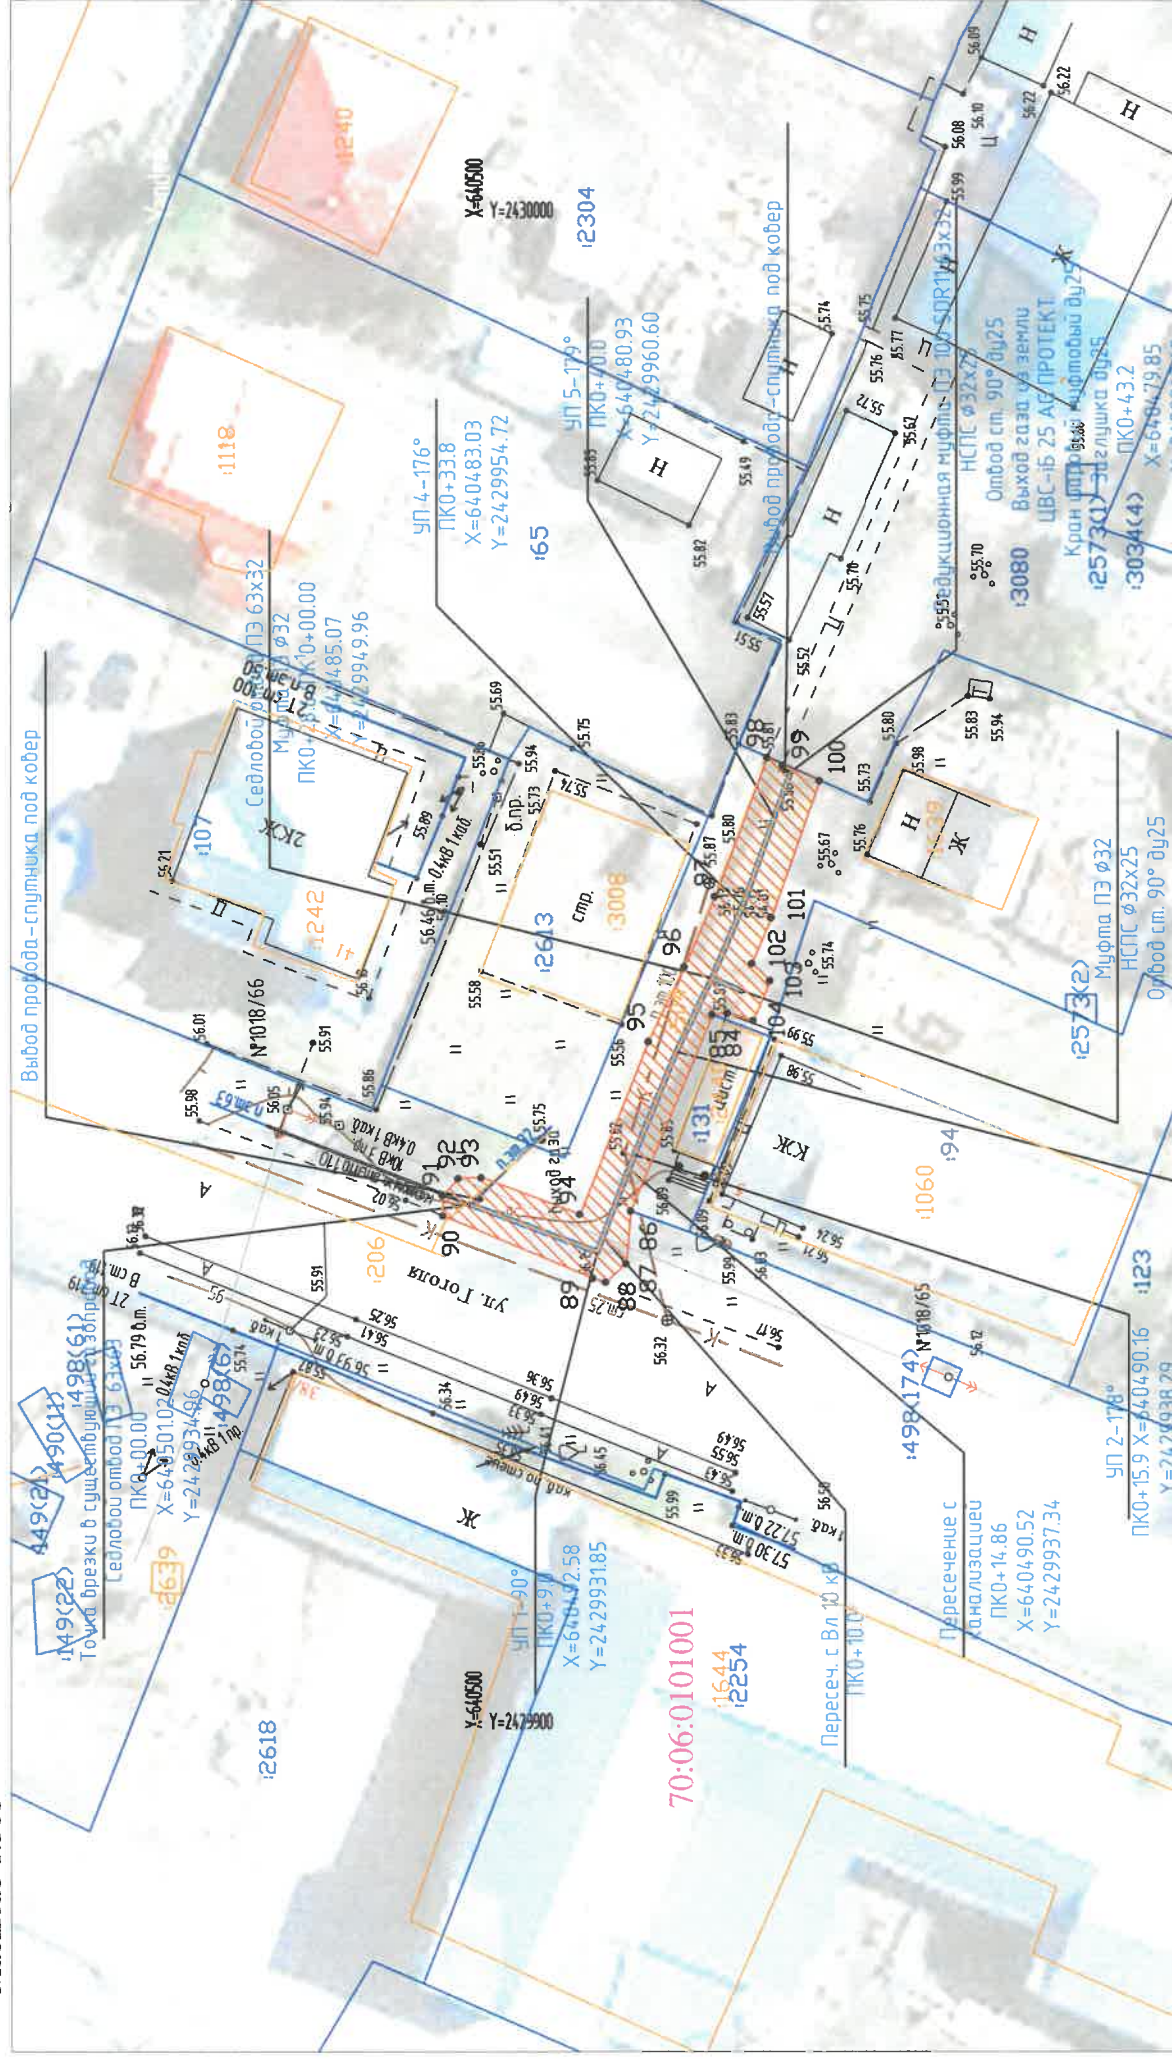

Масштаб 1:500

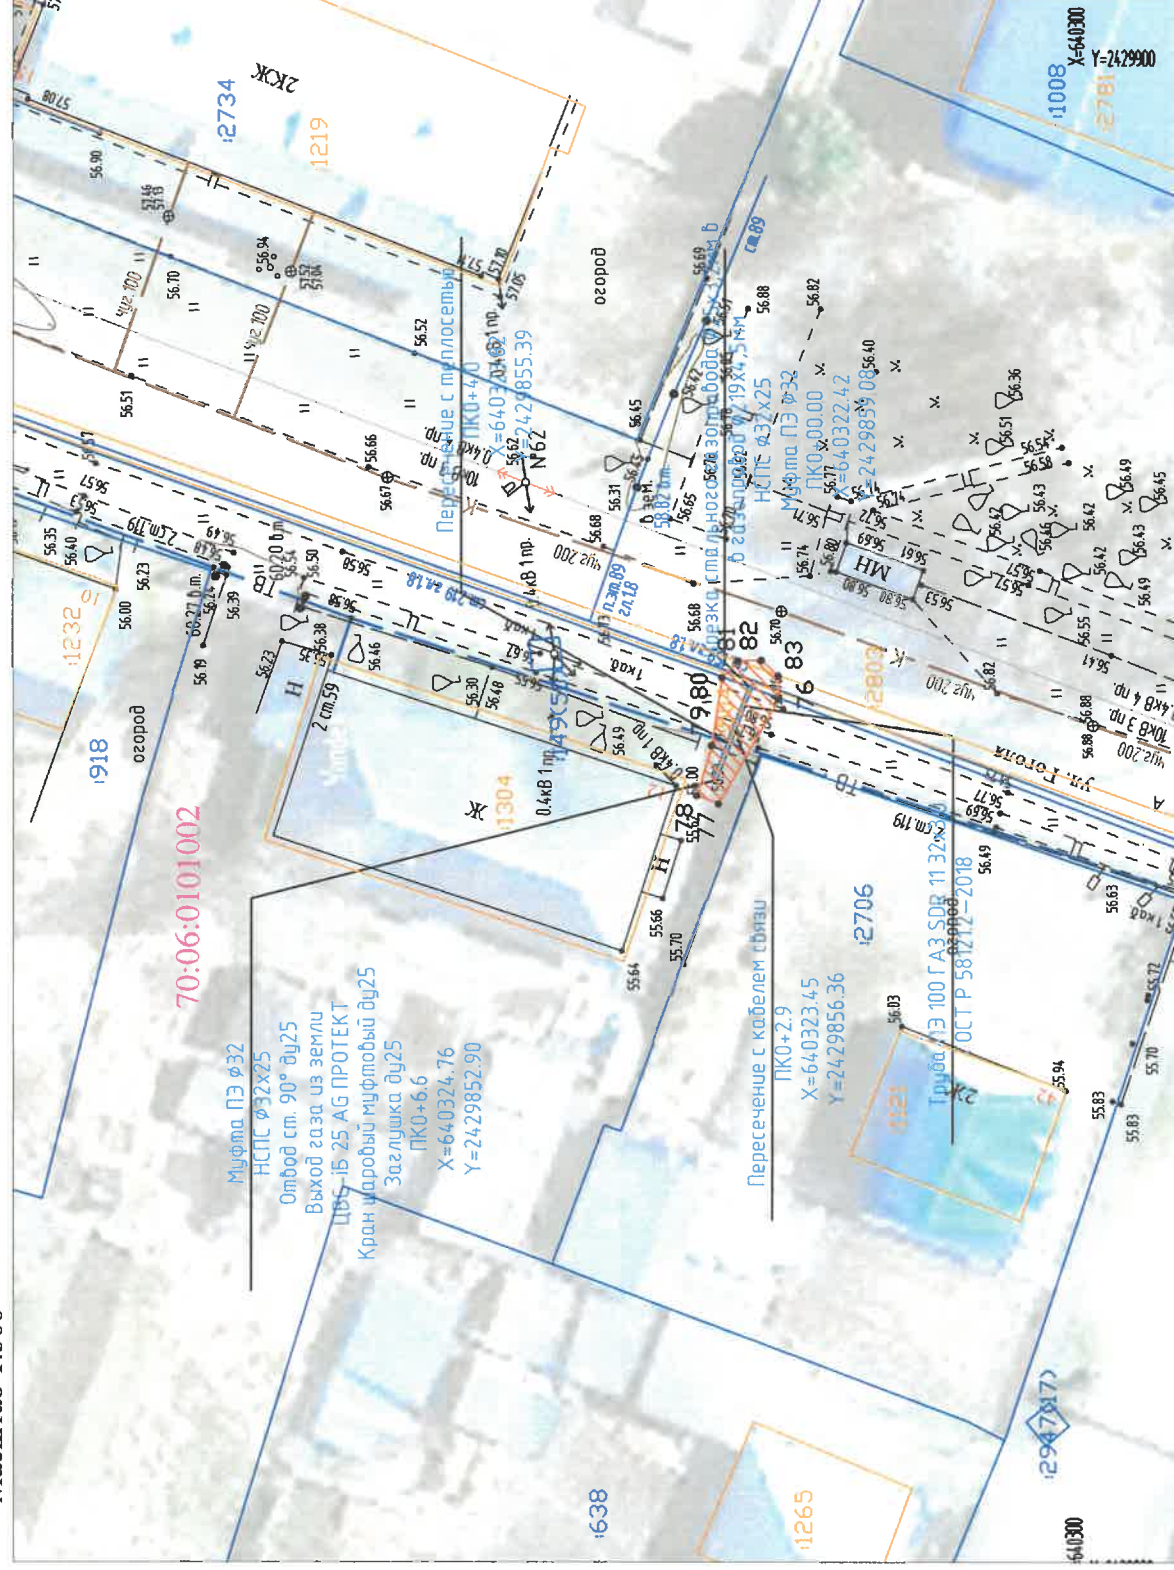

Условные обозначения:

- | | |
|---|--|
| •1 | Характерная точка границы публичного сервитута |
|  | Граница публичного сервитута |
|  | Границы зданий, сооружений ЕГРН |
|  | Ось существующего сооружения |
|  | Граница/номер кадастрового квартала |
|  | Границы земельных участков ЕГРН |
|  | Обозначение кадастрового номера |