

СХЕМА РАСПОЛОЖЕНИЯ ГРАНИЦ ПУБЛИЧНОГО СЕРВИТУТА НА КАДАСТРОВОМ ПЛАНЕ ТЕРРИТОРИИ

Приложение №1
Утверждено постановлением
Администрации Кургасовского района
№ _____ от _____ 2026 г.



Масштаб 1:500



Условные обозначения:

- 1 Характерная точка границы публичного сервитута
- Граница публичного сервитута
- Границы зданий, сооружений ЕГРН
- Ось существующего сооружения
- 70:06:0101005 Граница/номер кадастрового квартала
- Границы земельных участков ЕГРН
- :1330 Обозначение кадастрового номера




Кадастровый инженер _____ М.А. Городецкая

СХЕМА РАСПОЛОЖЕНИЯ ГРАНИЦ ПУБЛИЧНОГО СЕРВИТУТА НА КАДАСТРОВОМ ПЛАНЕ ТЕРРИТОРИИ



Масштаб 1:500

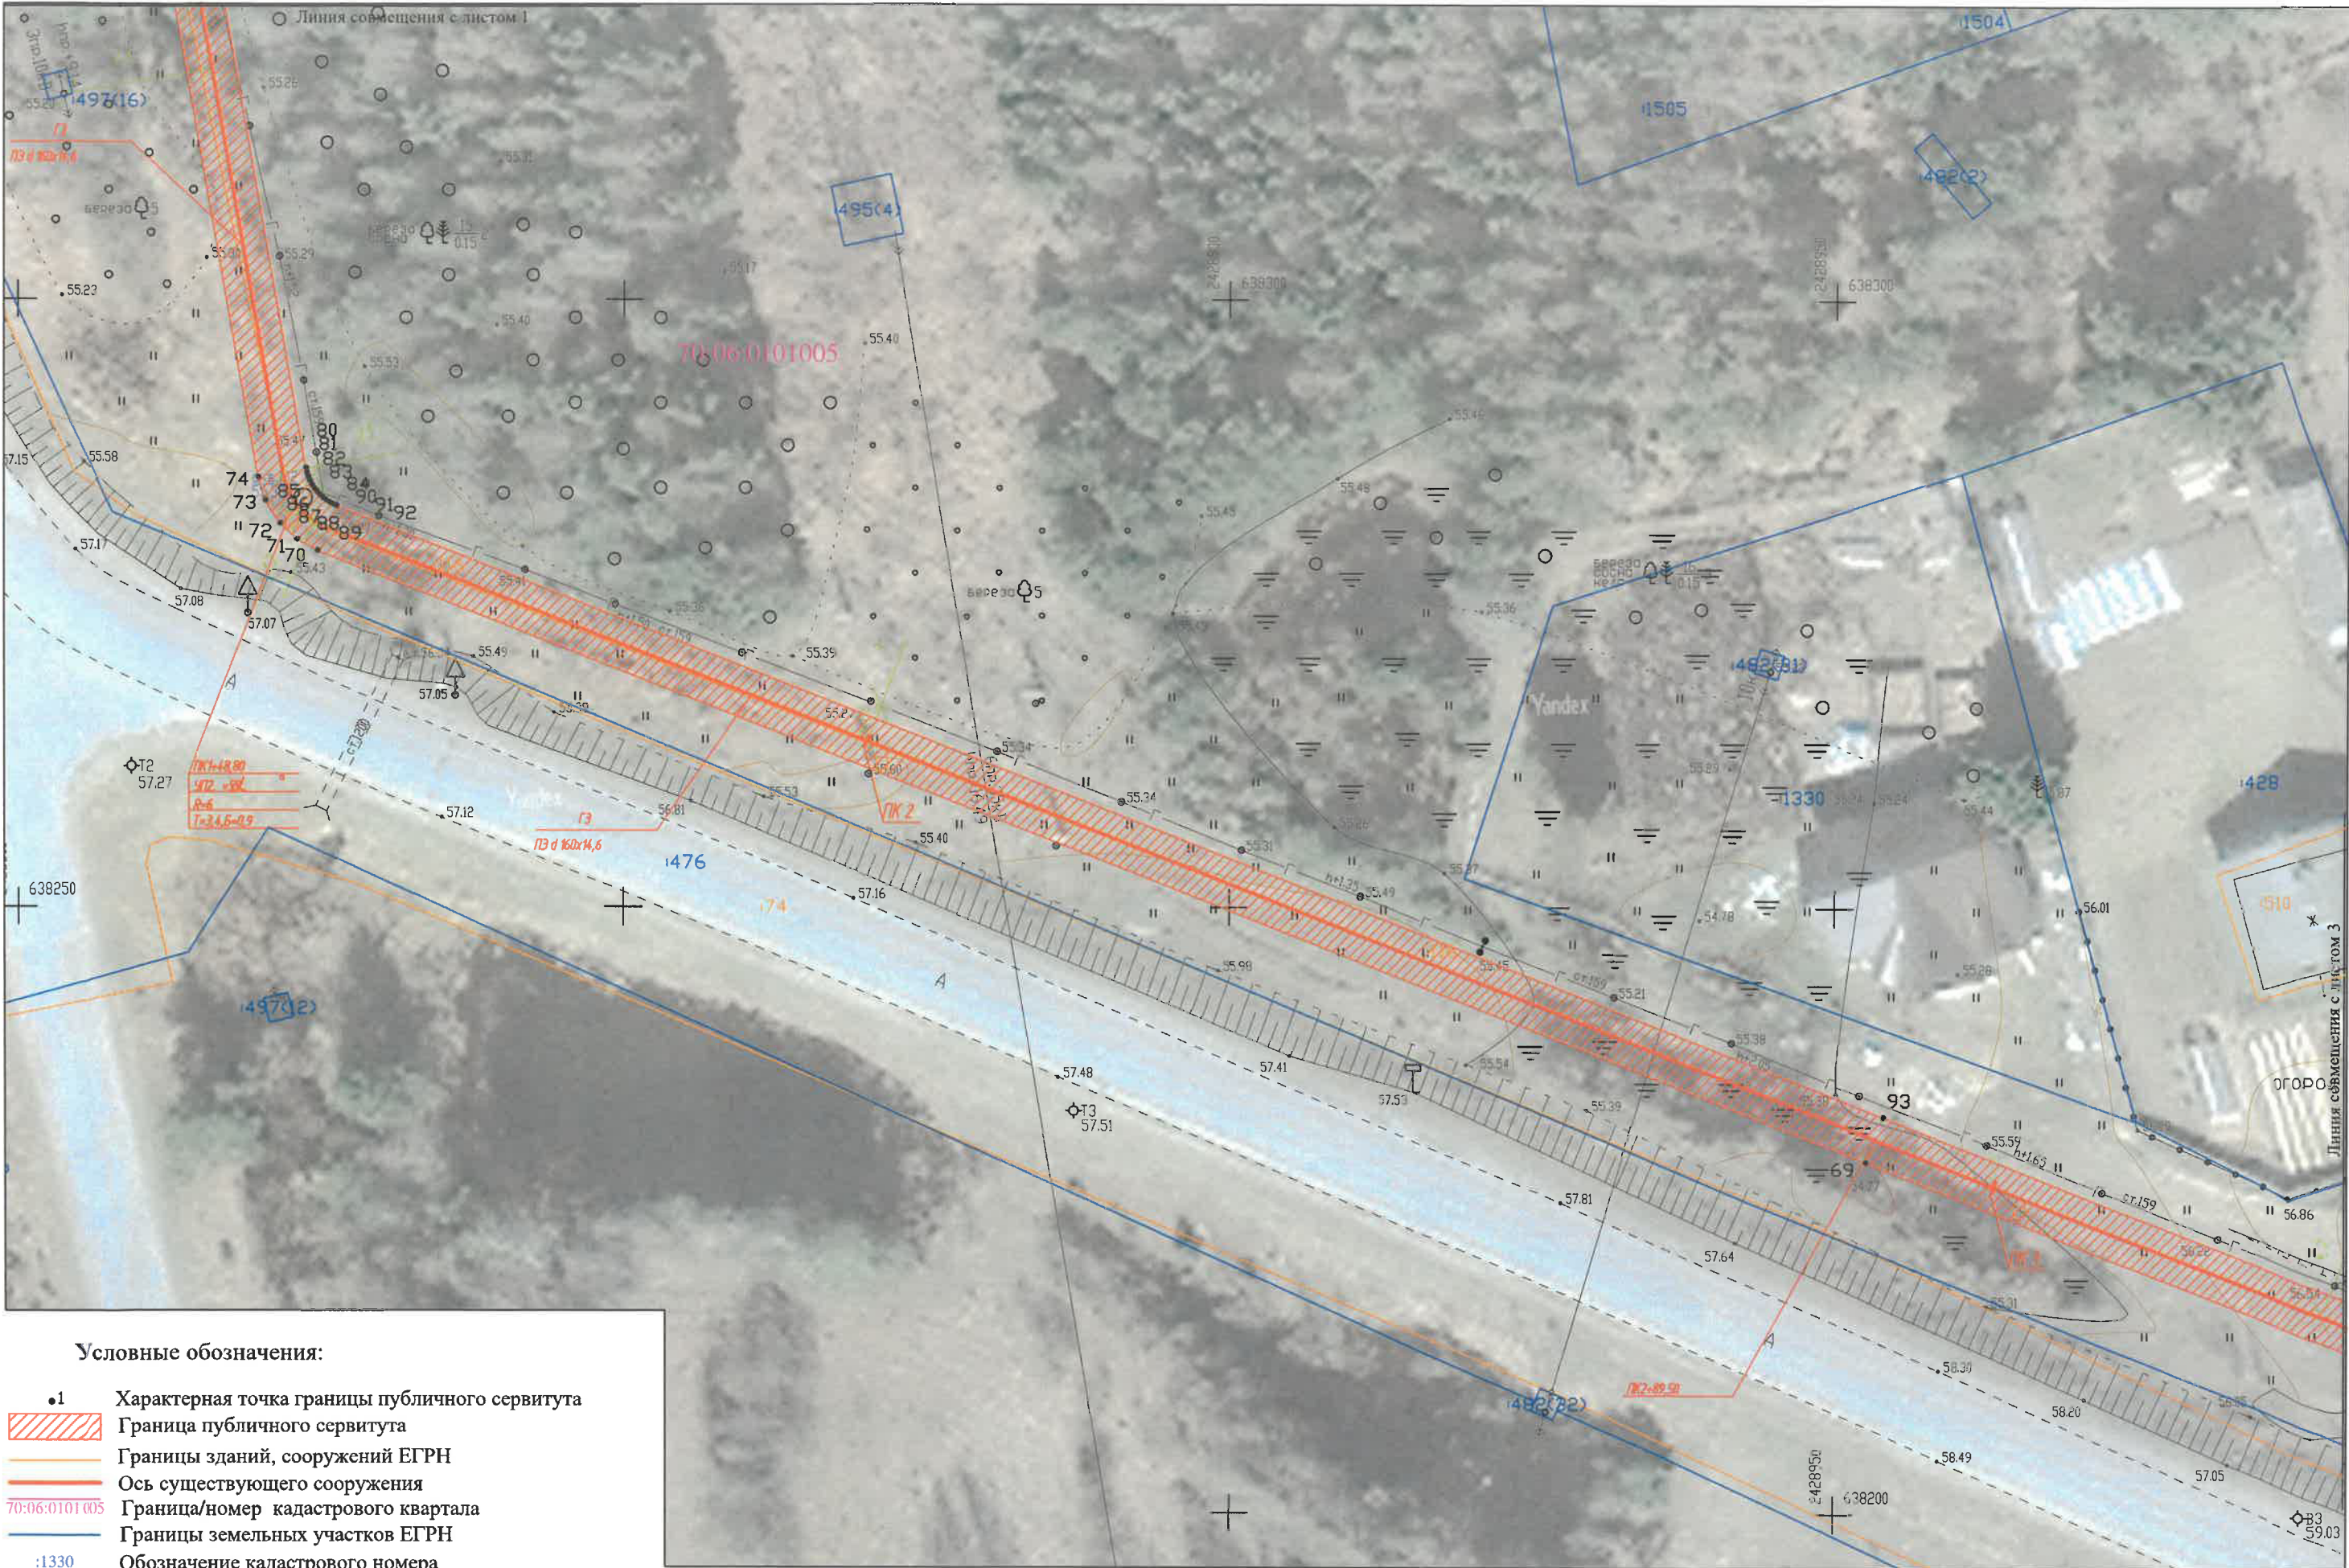


Условные обозначения:

- 1 Характерная точка границы публичного сервитута
- Граница публичного сервитута
- Границы зданий, сооружений ЕГРН
- Ось существующего сооружения
- 70:06:0101005 Граница/номер кадастрового квартала
- Границы земельных участков ЕГРН
- :1330 Обозначение кадастрового номера

СХЕМА РАСПОЛОЖЕНИЯ ГРАНИЦ ПУБЛИЧНОГО СЕРВИТУТА НА КАДАСТРОВОМ ПЛАНЕ ТЕРРИТОРИИ



Масштаб 1:500

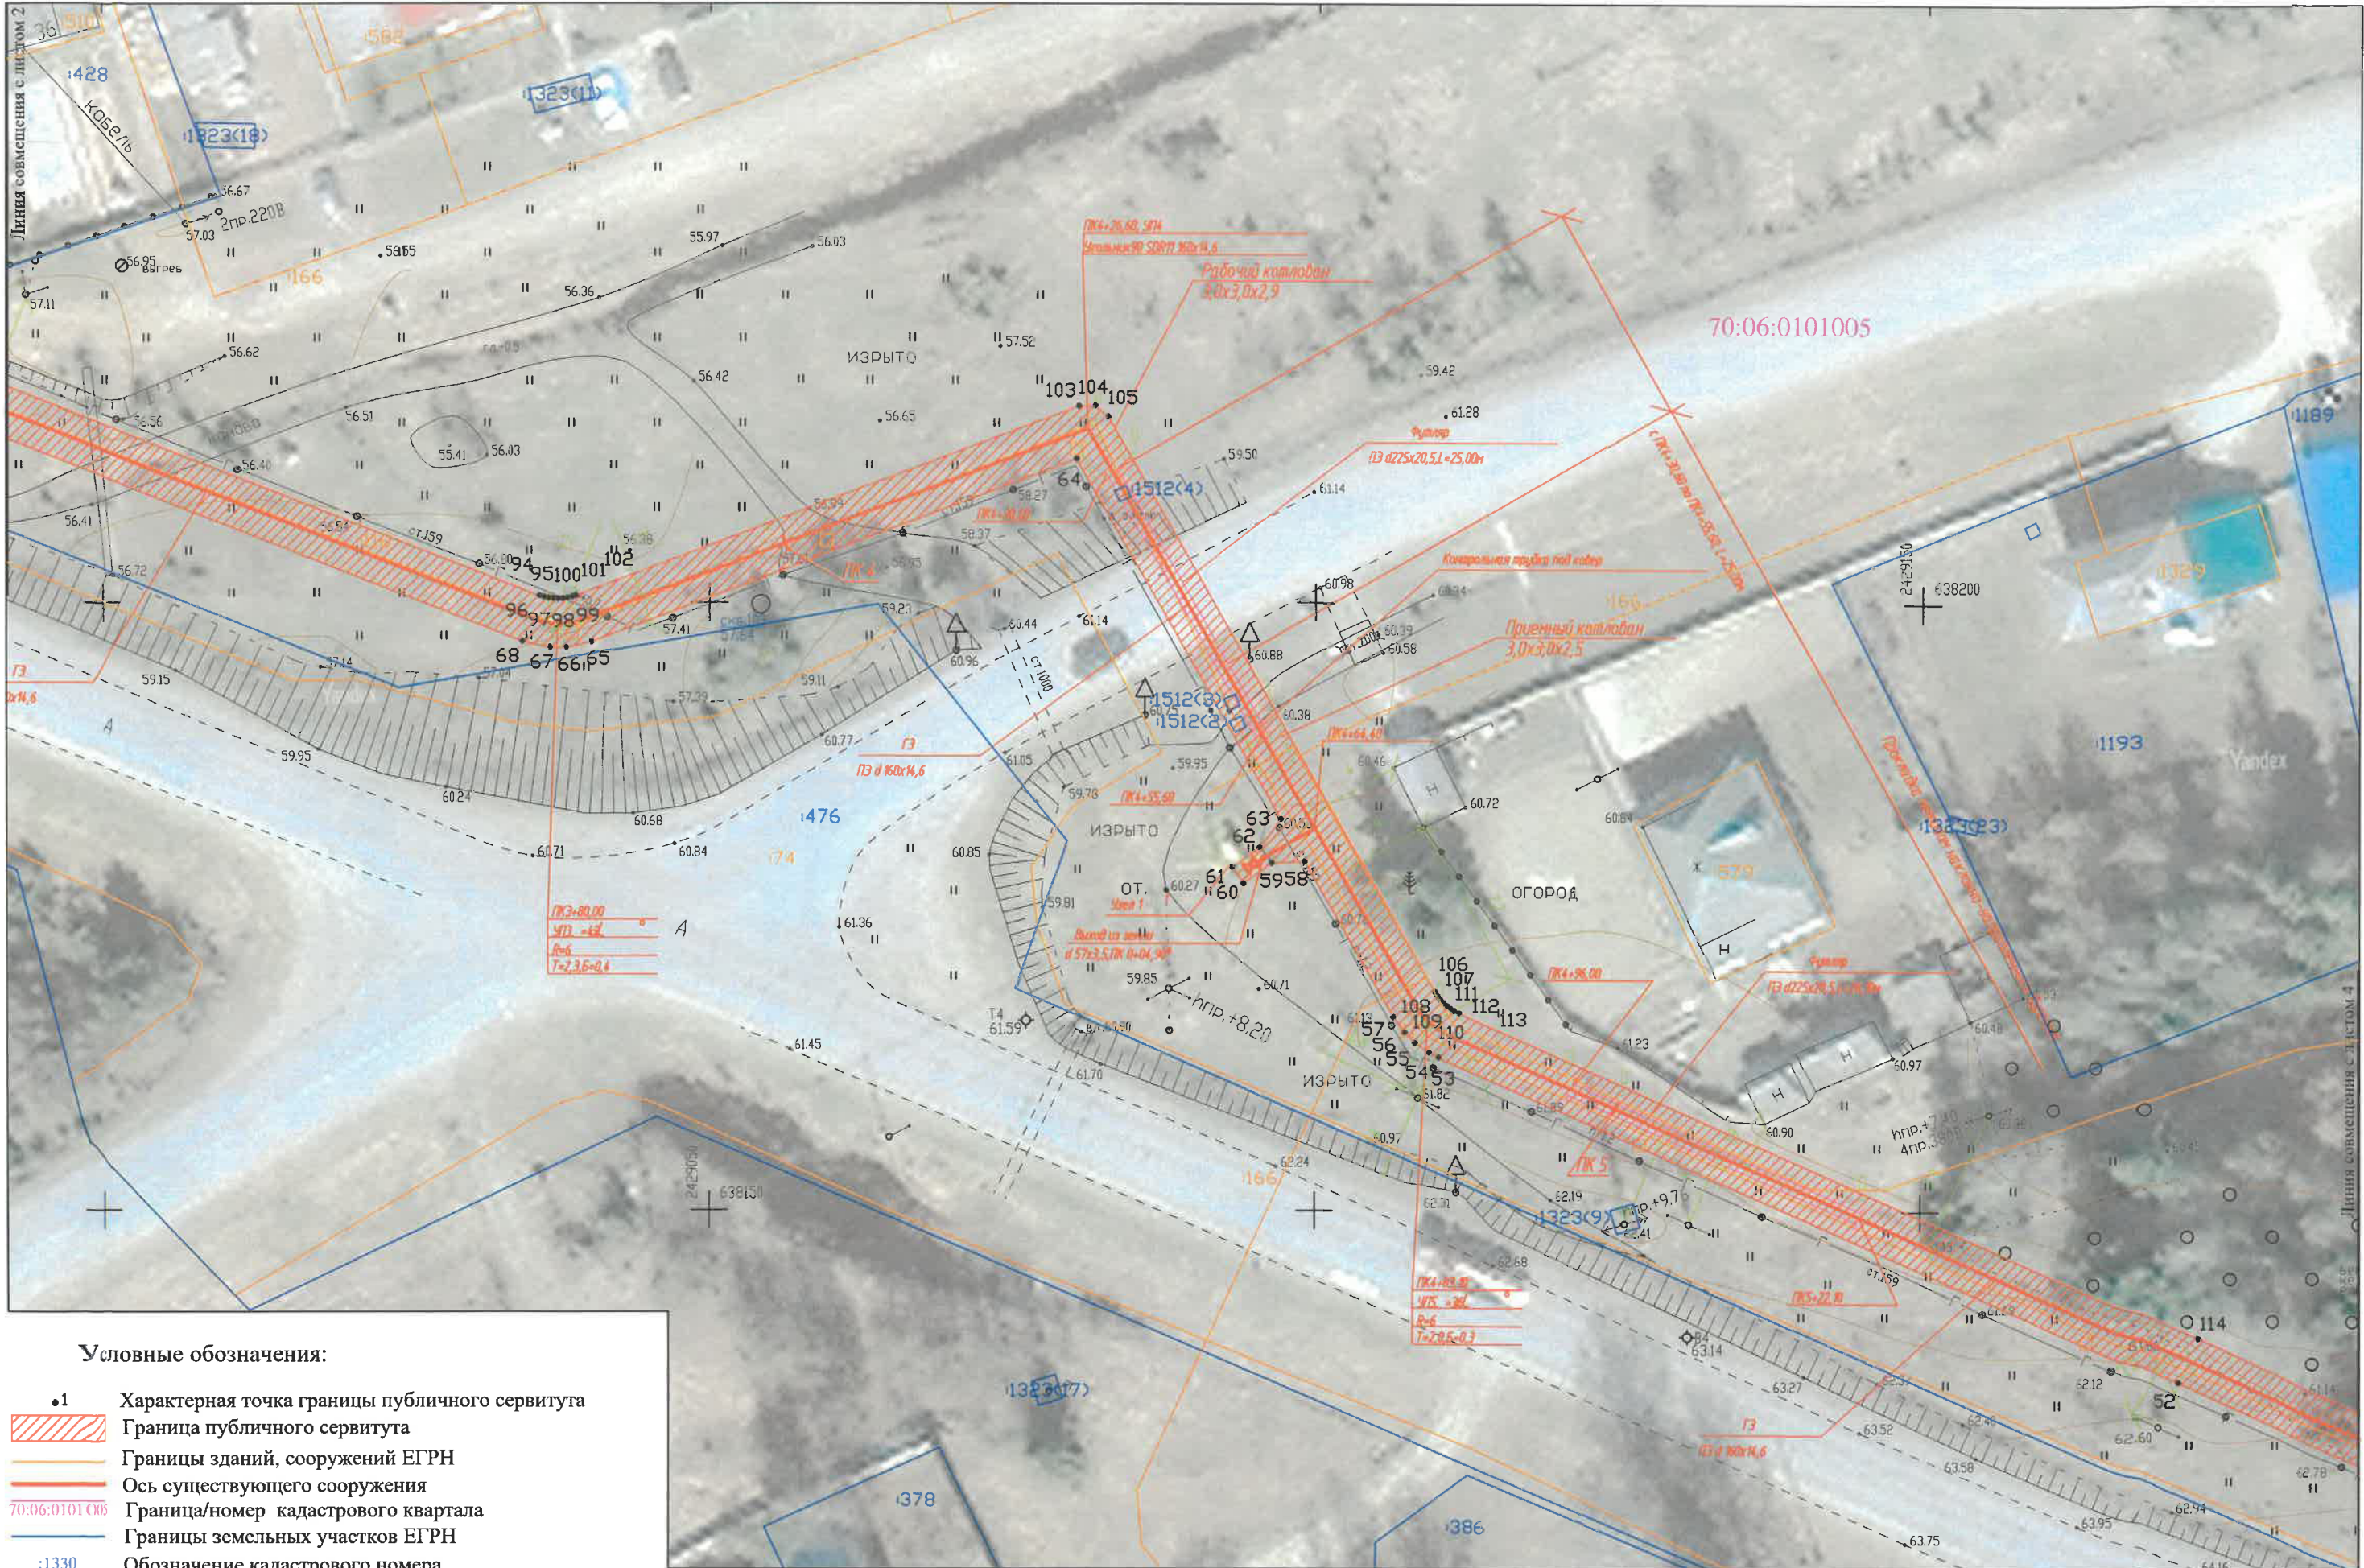


Условные обозначения:

- 1 Характерная точка границы публичного сервитута
- Граница публичного сервитута
- Границы зданий, сооружений ЕГРН
- Ось существующего сооружения
- 70:06:0101005 Граница/номер кадастрового квартала
- Границы земельных участков ЕГРН
- :1330 Обозначение кадастрового номера

СХЕМА РАСПОЛОЖЕНИЯ ГРАНИЦ ПУБЛИЧНОГО СЕРВИТУТА НА КАДАСТРОВОМ ПЛАНЕ ТЕРРИТОРИИ

Масштаб 1:500

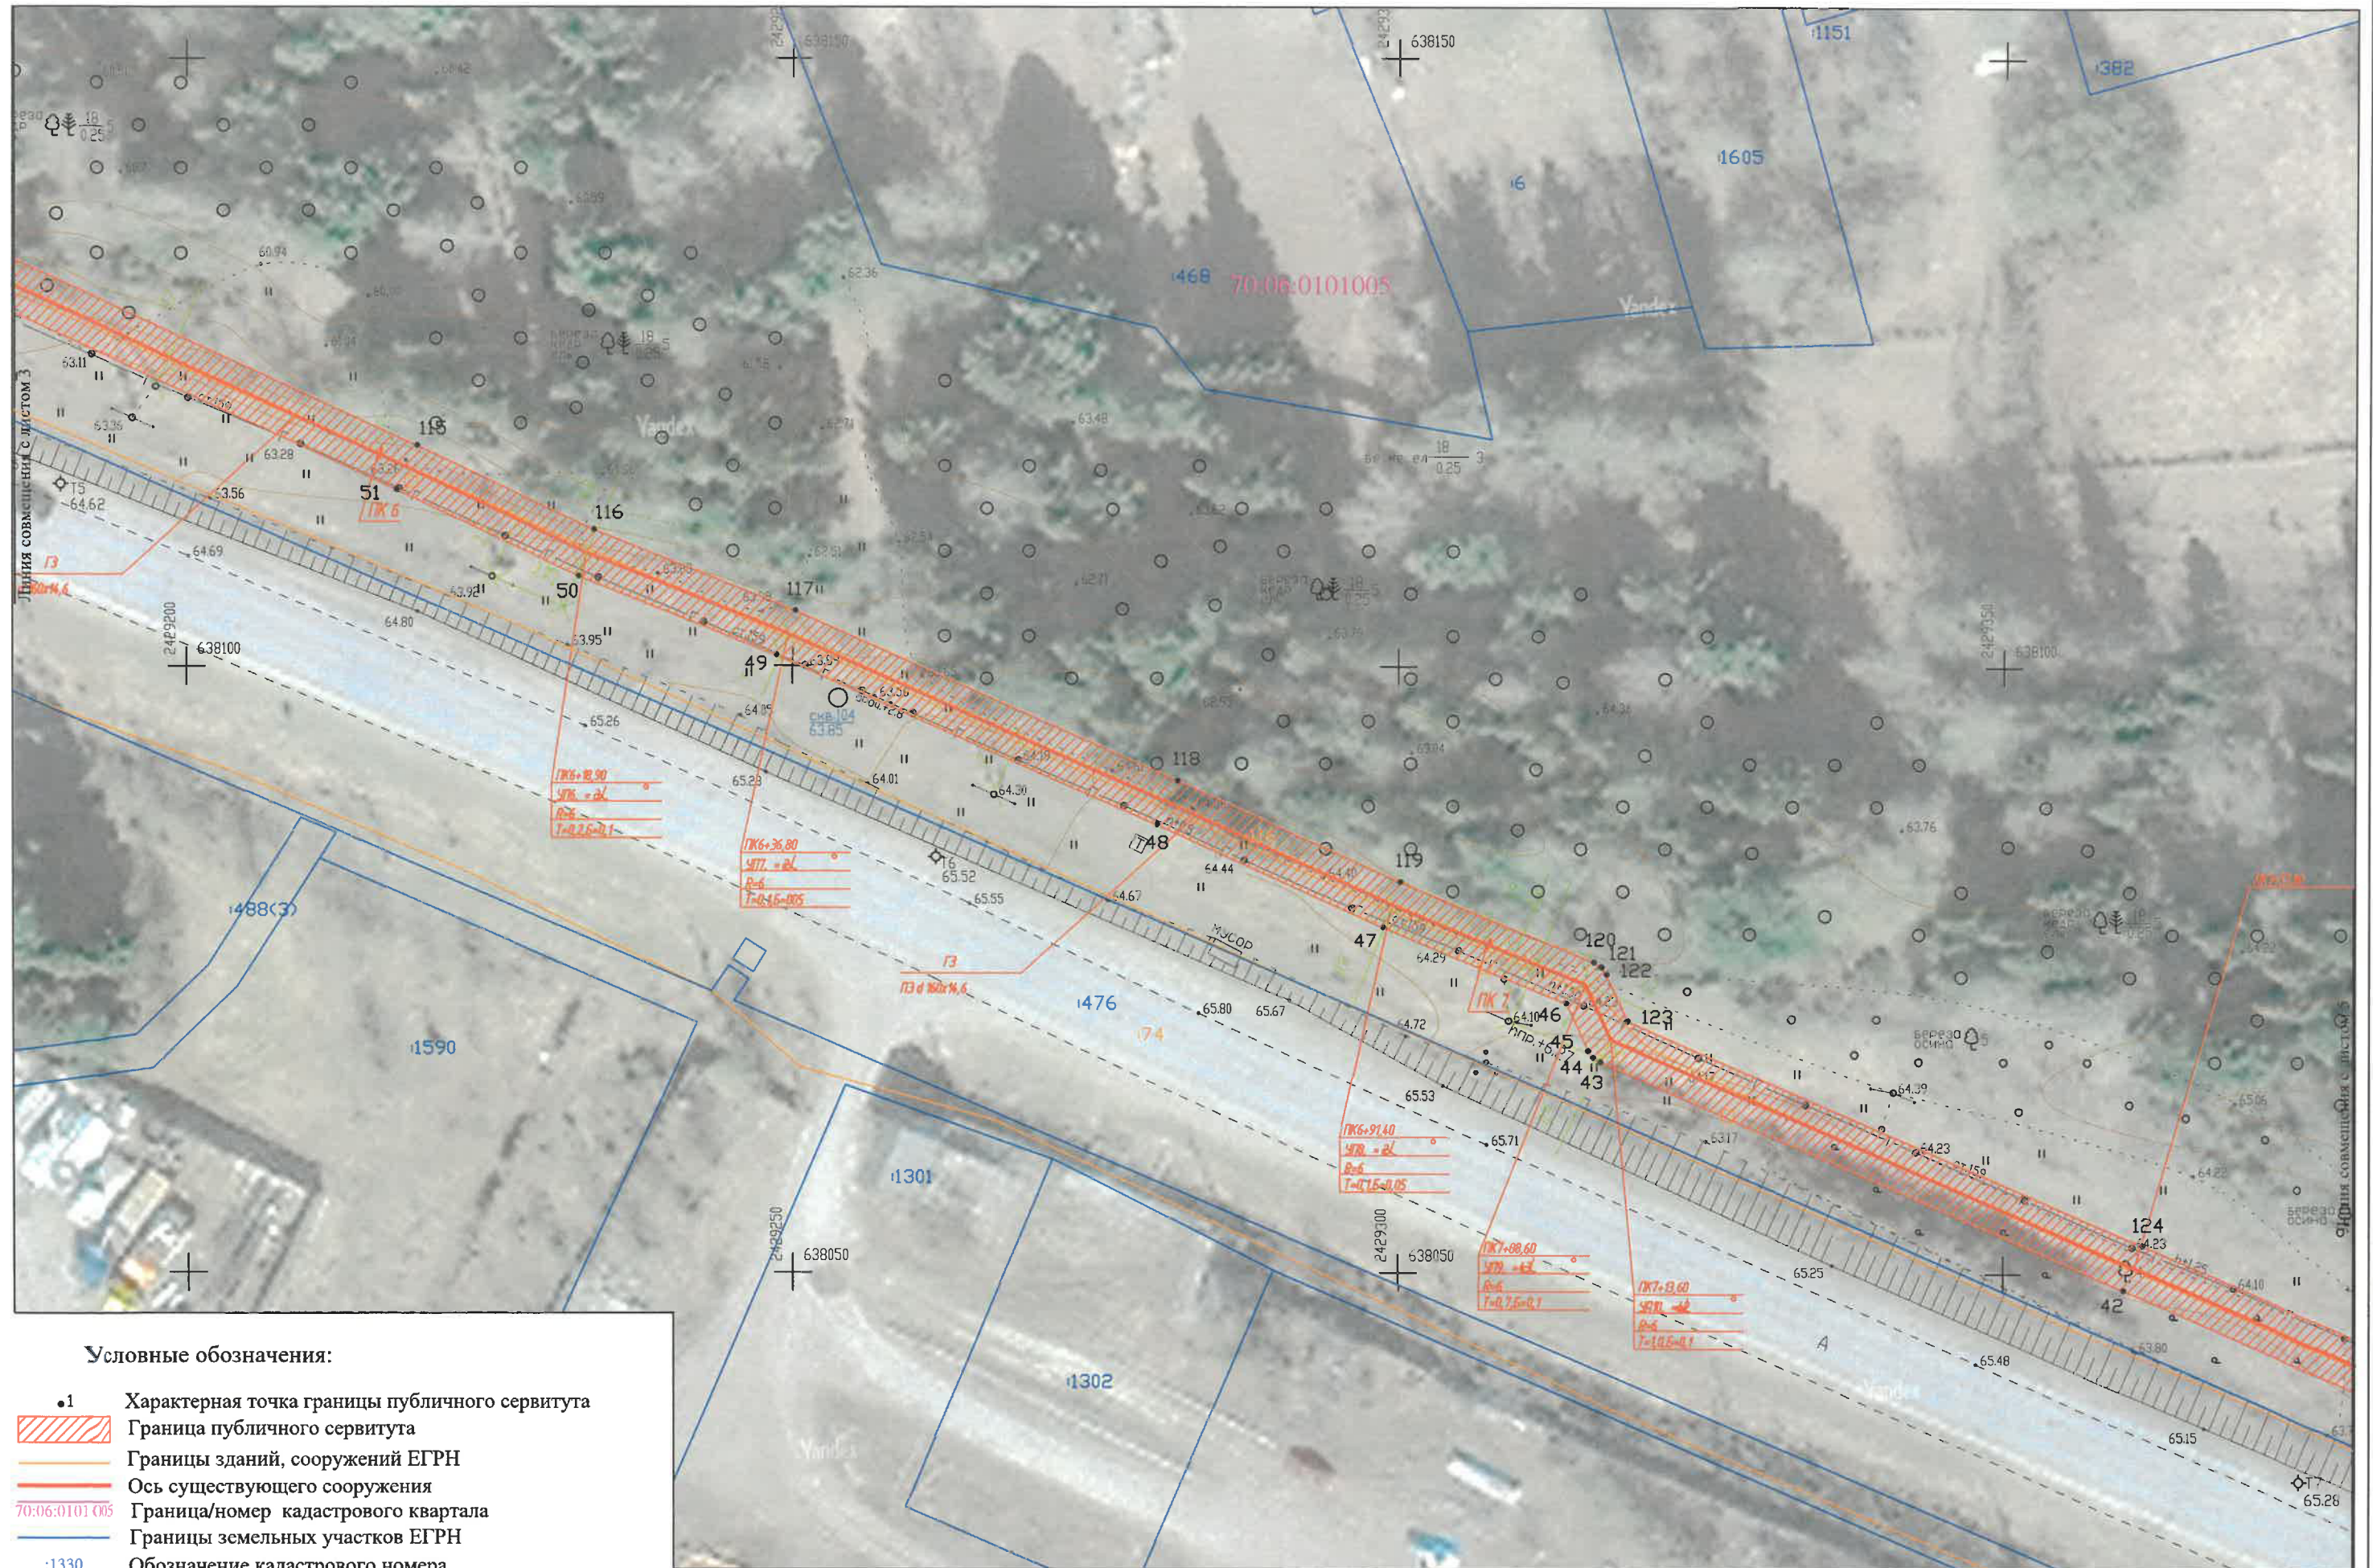

Условные обозначения:

- 1 Характерная точка границы публичного сервитута
- Граница публичного сервитута
- Границы зданий, сооружений ЕГРН
- Ось существующего сооружения
- 70:06:0101005 Граница/номер кадастрового квартала
- Границы земельных участков ЕГРН
- 1330 Обозначение кадастрового номера

СХЕМА РАСПОЛОЖЕНИЯ ГРАНИЦ ПУБЛИЧНОГО СЕРВИТУТА НА КАДАСТРОВОМ ПЛАНЕ ТЕРРИТОРИИ



Масштаб 1:500



СХЕМА РАСПОЛОЖЕНИЯ ГРАНИЦ ПУБЛИЧНОГО СЕРВИТУТА НА КАДАСТРОВОМ ПЛАНЕ ТЕРРИТОРИИ

Масштаб 1:500



Условные обозначения:

- 1 Характерная точка границы публичного сервитута
- Граница публичного сервитута
- Границы зданий, сооружений ЕГРН
- Ось существующего сооружения
- 70:06:0101005 Граница/номер кадастрового квартала
- Границы земельных участков ЕГРН
- Обозначение кадастрового номера

Линия совмещения с листом 8



•1	Характерная точка границы публичного сервитута
	Граница публичного сервитута
	Границы зданий, сооружений ЕГРН
	Ось существующего сооружения
06:0101 005	Граница/номер кадастрового квартала
	Границы земельных участков ЕГРН
1330	Обозначение кадастрового номера

СХЕМА РАСПОЛОЖЕНИЯ ГРАНИЦ ПУБЛИЧНОГО СЕРВИТУТА НА КАДАСТРОВОМ ПЛАНЕ ТЕРРИТОРИИ

Масштаб 1:500



Условные обозначения:


- 1 Характерная точка границы публичного сервитута
- [Red hatched box] Граница публичного сервитута
- [Orange line] Границы зданий, сооружений ЕГРН
- [Blue line] Ось существующего сооружения
- [Pink line] Граница/номер кадастрового квартала
- [Green line] Границы земельных участков ЕГРН
- [Black line] Обозначение кадастрового номера

Лист 11 из 13

СХЕМА РАСПОЛОЖЕНИЯ ГРАНИЦ ПУБЛИЧНОГО СЕРВИТУТА НА КАДАСТРОВОМ ПЛАНЕ ТЕРРИТОРИИ



Масштаб 1:500

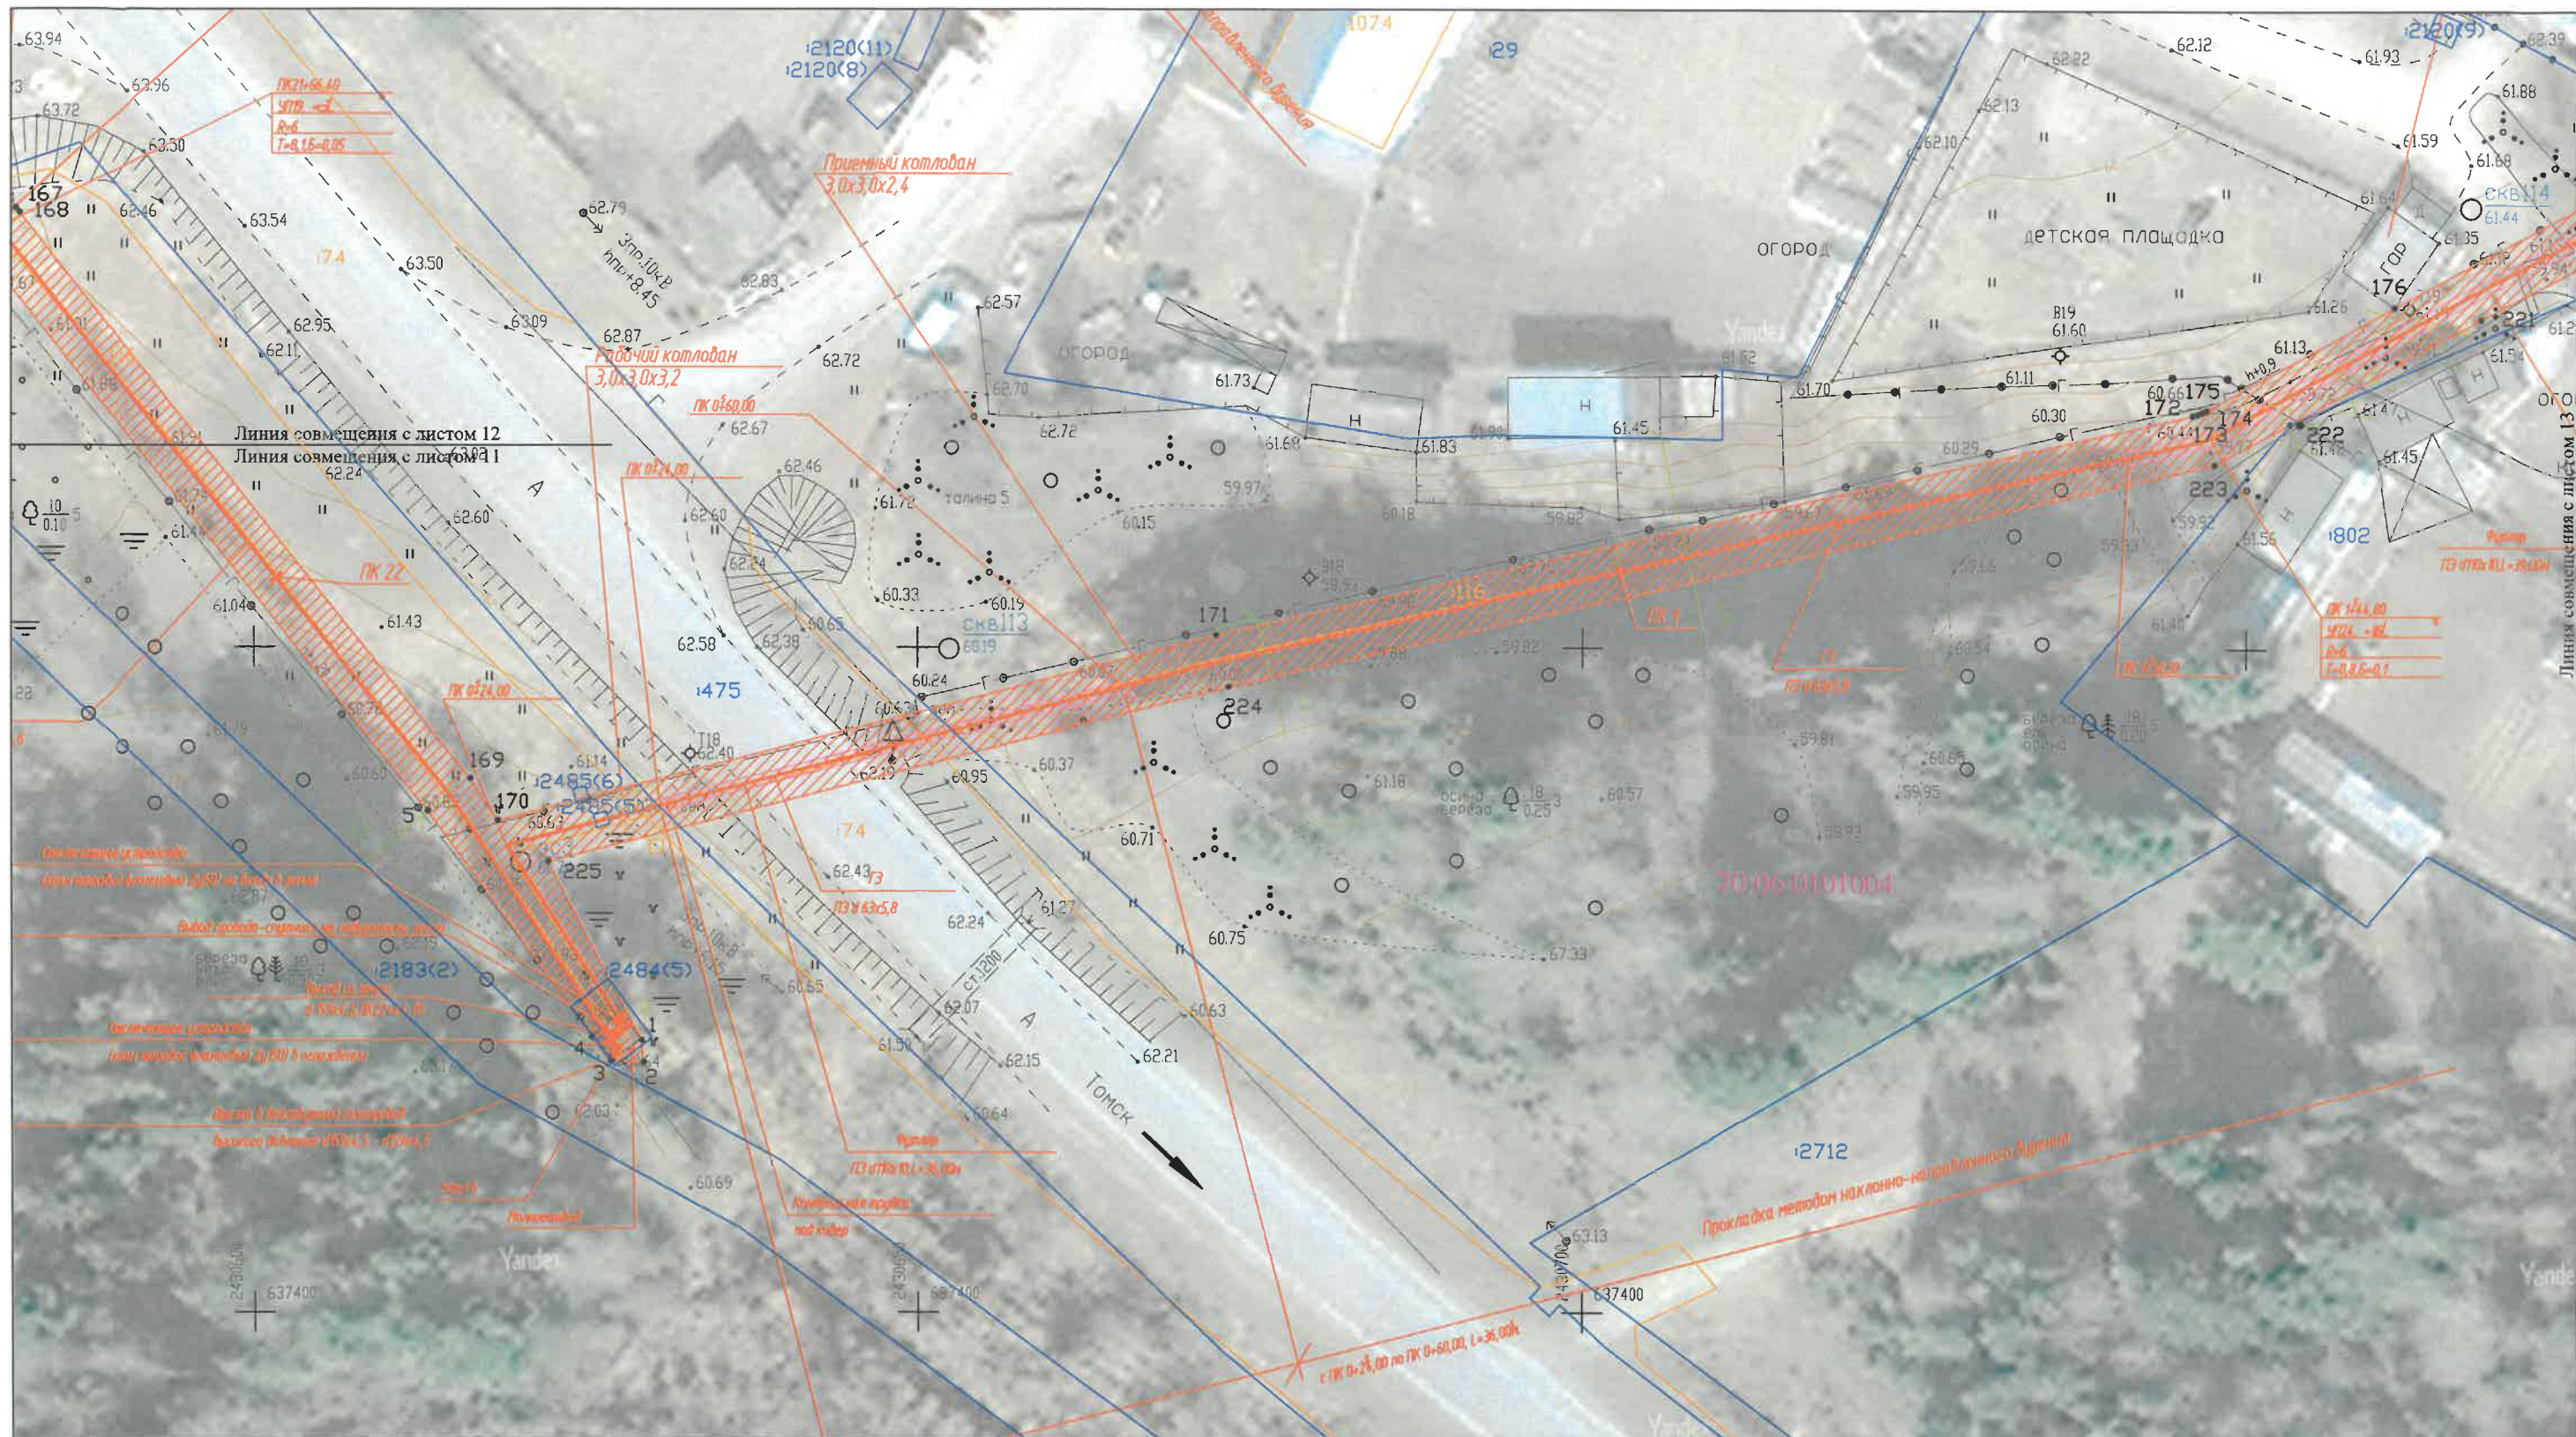

Условные обозначения:

- 1 Характерная точка границы публичного сервитута
- Граница публичного сервитута
- Границы зданий, сооружений ЕГРН
- Ось существующего сооружения
- Граница/номер кадастрового квартала
- Границы земельных участков ЕГРН
- Обозначение кадастрового номера

СХЕМА РАСПОЛОЖЕНИЯ ГРАНИЦ ПУБЛИЧНОГО СЕРВИТУТА НА КАДАСТРОВОМ ПЛАНЕ ТЕРРИТОРИИ



Масштаб 1:500



Площадь публичного сервитута: 10492 кв. м														
Система координат: МСК-70, зона 2														
Обозначение характерных точек границ	Координаты, м		Обозначение характерных точек границ	Координаты, м		Обозначение характерных точек границ	Координаты, м		Обозначение характерных точек границ	Координаты, м		Обозначение характерных точек границ	Координаты, м	
№	X	Y	№	X	Y	№	X	Y	№	X	Y	№	X	Y
1	637420.43	2430629.24	51	638114.54	2429217.25	101	638200.46	2429038.75	151	637711.86	2430298.12	201	637593.44	2430945.25
2	637418.80	2430629.37	52	638135.94	2429170.75	102	638200.54	2429039.00	152	637691.23	2430391.67	202	637594.14	2430946.79
3	637418.83	2430626.91	53	638162.64	2429110.18	103	638216.17	2429080.34	153	637690.49	2430393.64	203	637591.31	2430949.29
4	637420.68	2430625.46	54	638163.04	2429109.41	104	638216.19	2429081.71	154	637690.14	2430394.23	204	637589.64	2430949.25
5	637437.68	2430613.07	55	638163.85	2429108.26	105	638215.30	2429082.78	155	637688.92	2430395.70	205	637587.39	2430946.32
6	637480.09	2430579.19	56	638164.71	2429107.38	106	638168.02	2429109.90	156	637656.90	2430425.14	206	637543.24	2430894.02
7	637510.62	2430551.77	57	638165.97	2429106.47	107	638167.68	2429110.13	157	637659.43	2430428.26	207	637537.44	2430886.93
8	637557.72	2430509.48	58	638178.75	2429099.14	108	638167.39	2429110.35	158	637657.29	2430430.45	208	637537.07	2430886.40
9	637556.41	2430507.85	59	638178.61	2429096.35	109	638167.13	2429110.60	159	637654.63	2430428.51	209	637527.65	2430871.97
10	637556.27	2430507.17	60	638176.96	2429094.08	110	638166.89	2429110.87	160	637631.15	2430448.82	210	637527.20	2430871.20
11	637556.37	2430506.48	61	638178.26	2429093.15	111	638166.65	2429111.18	161	637629.43	2430450.14	211	637502.90	2430821.63
12	637558.66	2430505.65	62	638179.90	2429095.41	112	638166.46	2429111.47	162	637628.66	2430450.25	212	637488.29	2430793.64
13	637559.72	2430506.85	63	638182.22	2429097.15	113	638166.26	2429111.88	163	637628.15	2430450.12	213	637487.82	2430792.53
14	637560.90	2430506.63	64	638211.83	2429080.16	114	638139.58	2429172.41	164	637613.43	2430462.87	214	637484.95	2430784.20
15	637587.06	2430483.14	65	638196.77	2429040.35	115	638118.16	2429218.95	165	637589.57	2430486.27	215	637484.81	2430783.82
16	637610.73	2430459.92	66	638196.32	2429038.26	116	638111.23	2429233.61	166	637513.30	2430554.75	216	637484.65	2430783.51
17	637652.66	2430423.61	67	638196.31	2429036.93	117	638104.58	2429250.19	167	637482.96	2430582.00	217	637484.47	2430783.21
18	637686.10	2430392.87	68	638196.81	2429034.60	118	638090.58	2429281.71	168	637482.61	2430582.29	218	637484.16	2430782.82
19	637686.38	2430392.57	69	638229.07	2428952.59	119	638082.25	2429300.16	169	637440.11	2430616.25	219	637480.73	2430778.89
20	637686.61	2430392.30	70	638279.34	2428824.70	120	638075.66	2429316.10	170	637436.97	2430618.32	220	637480.35	2430778.37
21	637686.81	2430392.02	71	638280.26	2428823.03	121	638075.28	2429316.70	171	637450.92	2430672.36	221	637474.73	2430767.64
22	637686.99	2430391.71	72	638281.57	2428821.60	122	638074.65	2429317.16	172	637467.54	2430745.80	222	637466.91	2430753.23
23	637687.13	2430391.41	73	638283.47	2428820.40	123	638070.79	2429318.94	173	637467.65	2430746.19	223	637463.86	2430747.49
24	637687.25	2430391.08	74	638285.38	2428819.81	124	638052.34	2429361.61	174	637467.77	2430746.52	224	637447.03	2430673.32
25	637687.34	2430390.70	75	638335.68	2428810.99	125	637873.80	2429769.11	175	637467.92	2430746.85	225	637433.86	2430622.16
26	637707.95	2430297.30	76	638428.38	2428791.36	126	637831.65	2429865.99	176	637475.66	2430761.09	1	637420.43	2430629.24
27	637708.02	2430296.90	77	638431.53	2428792.25	127	637833.30	2429867.05	177	637483.53	2430775.87			
28	637708.05	2430296.55	78	638431.71	2428793.60	128	637834.78	2429867.67	178	637483.71	2430776.19			
29	637708.05	2430296.23	79	638336.48	2428814.91	129	637834.87	2429870.29	179	637483.92	2430776.47			
30	637708.01	2430295.84	80	638286.11	2428823.74	130	637834.32	2429870.71	180	637484.13	2430776.73			
31	637707.82	2430294.69	81	638285.74	2428823.82	131	637833.66	2429870.92	181	637488.17	2430781.60			
32	637707.79	2430294.22	82	638285.40	2428823.93	132	637832.60	2429870.77	182	637491.59	2430791.19			
33	637707.96	2430293.54	83	638285.07	2428824.07	133	637830.05	2429869.66	183	637491.74	2430791.58			
34	637708.35	2430292.97	84	638284.77	2428824.22	134	637721.69	2430118.70	184	637491.85	2430791.82			
35	637708.91	2430292.56	85	638284.47	2428824.41	135	637726.32	2430175.67	185	637506.48	2430819.85			
36	637709.57	2430292.36	86	638284.19	2428824.63	136	637727.07	2430186.42	186	637530.74	2430869.32			
37	637730.39	2430290.10	87	638283.93	2428824.86	137	637727.33	2430186.71	187	637530.94	2430869.70			
38	637722.33	2430175.96	88	638283.70	2428825.11	138	637727.62	2430187.34	188	637540.37	2430884.14			
39	637717.67	2430118.52	89	638283.49	2428825.38	139	637727.68	2430187.70	189	637540.58	2430884.45			
40	637717.83	2430117.56	90	638283.30	2428825.68	140	637731.53	2430242.45	190	637545.09	2430889.95			
41	637870.14	2429767.51	91	638283.14	2428826.00	141	637733.05	2430242.46	191	637546.25	2430890.76			
42	638048.68	2429360.01	92	638283.03	2428826.25	142	637734.16	2430243.25	192	637547.72	2430889.27			
43	638067.42	2429316.65	93	638232.79	2428954.05	143	637734.11	2430246.31	193	637547.15	2430885.83			
44	638067.81	2429316.07	94	638200.56	2429036.00	144	637731.33	2430246.59	194	637548.66	2430885.55			
45	638068.36	2429315.65	95	638200.44	2429036.38	145	637734.52	2430291.74	195	637549.35	2430889.89			
46	638072.26	2429313.85	96	638200.35	2429036.76	146	637733.96	2430293.26	196	637547.39	2430891.88			
47	638078.60	2429298.52	97	638200.31	2429037.16	147	637732.74	2430293.87	197	637547.62	2430893.05			
48	638086.93	2429280.07	98	638200.29	2429037.56	148	637712.05	2430296.12	198	637590.77	2430945.83			
49	638100.88	2429248.67	99	638200.31	2429037.96	149	637712.05	2430296.65	199	637591.92	2430945.09			
50	638107.41	2429232.36	100	638200.37	2429038.35	150	637711.97	2430297.51	200	637592.69	2430945.02			