

Приложение №1

Утверждено постановлением

No. _____ of _____



Условные обозначения:


-

М.А. Городецкая

СХЕМА РАСПОЛОЖЕНИЯ ГРАНИЦ ПУБЛИЧНОГО СЕРВИТУТА НА КАДАСТРОВОМ ПЛАНЕ ТЕРРИТОРИИ



Масштаб 1:500

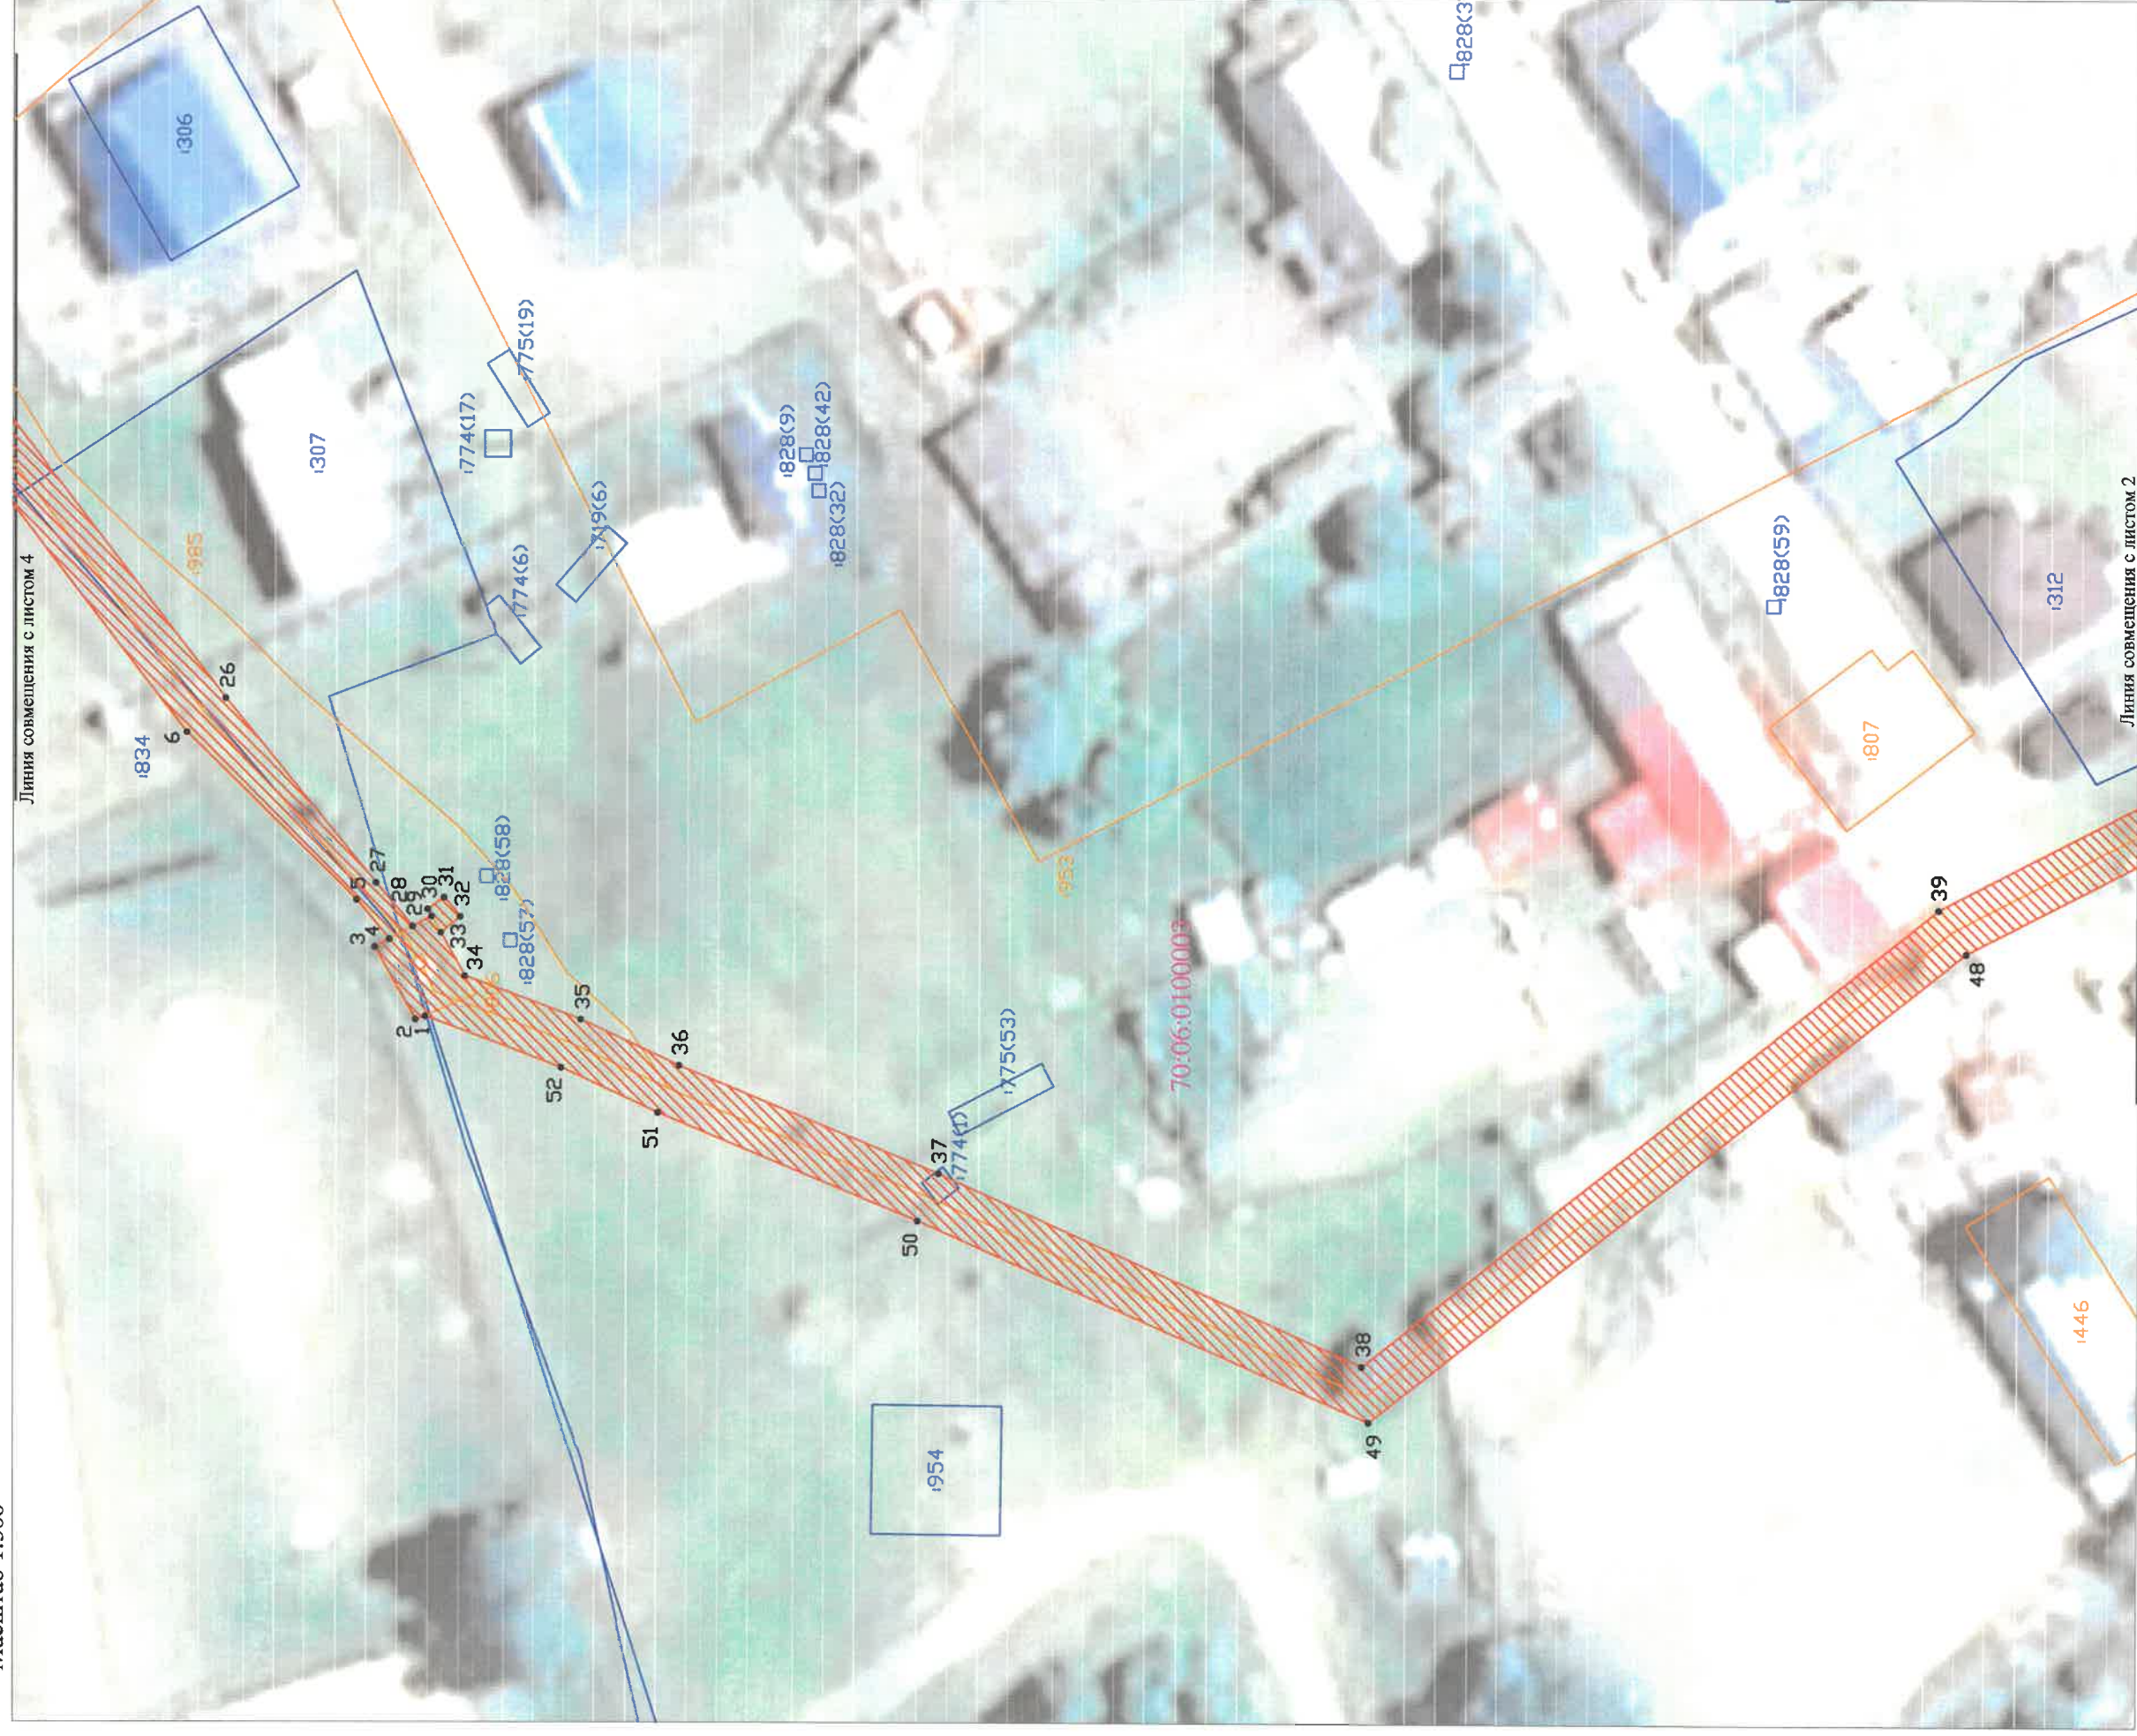

Условные обозначения:

- 1 Характерная точка границы публичного сервитута
- Граница публичного сервитута
- Границы зданий, сооружений ЕГРН
- Граница/номер кадастрового квартала
- Границы земельных участков ЕГРН
- Обозначение кадастрового номера

Масштаб 1:500

Масштаб 1:500



- | | |
|---|--|
| •1 | Характерная точка границы публичного сервитута |
|  | Граница публичного сервитута |
|  | Границы зданий, сооружений ЕГРН |
|  | Граница/номер кадастрового квартала |
|  | Границы земельных участков ЕГРН |
|  | Обозначение кадастрового номера |