


## Схема расположения земельного участка или земельных участков на кадастровом плане территории



УТВЕРЖДЕНА
постановлением администрации
Каргасокского района
от 20 г. №
Приложение

МСК-70, зона 2		
Условный номер земельного участка: :ЗУ1		
Площадь земельного участка: 7752 кв.м		
Описание характерных точек		
№	X	Y
н1	640368.97	2321514.46
н2	640330.31	2321649.02
н3	640301.34	2321712.74
н4	640274.03	2321700.33
н5	640312.09	2321555.24
н6	640349.83	2321508.59
н1	640368.97	2321514.46

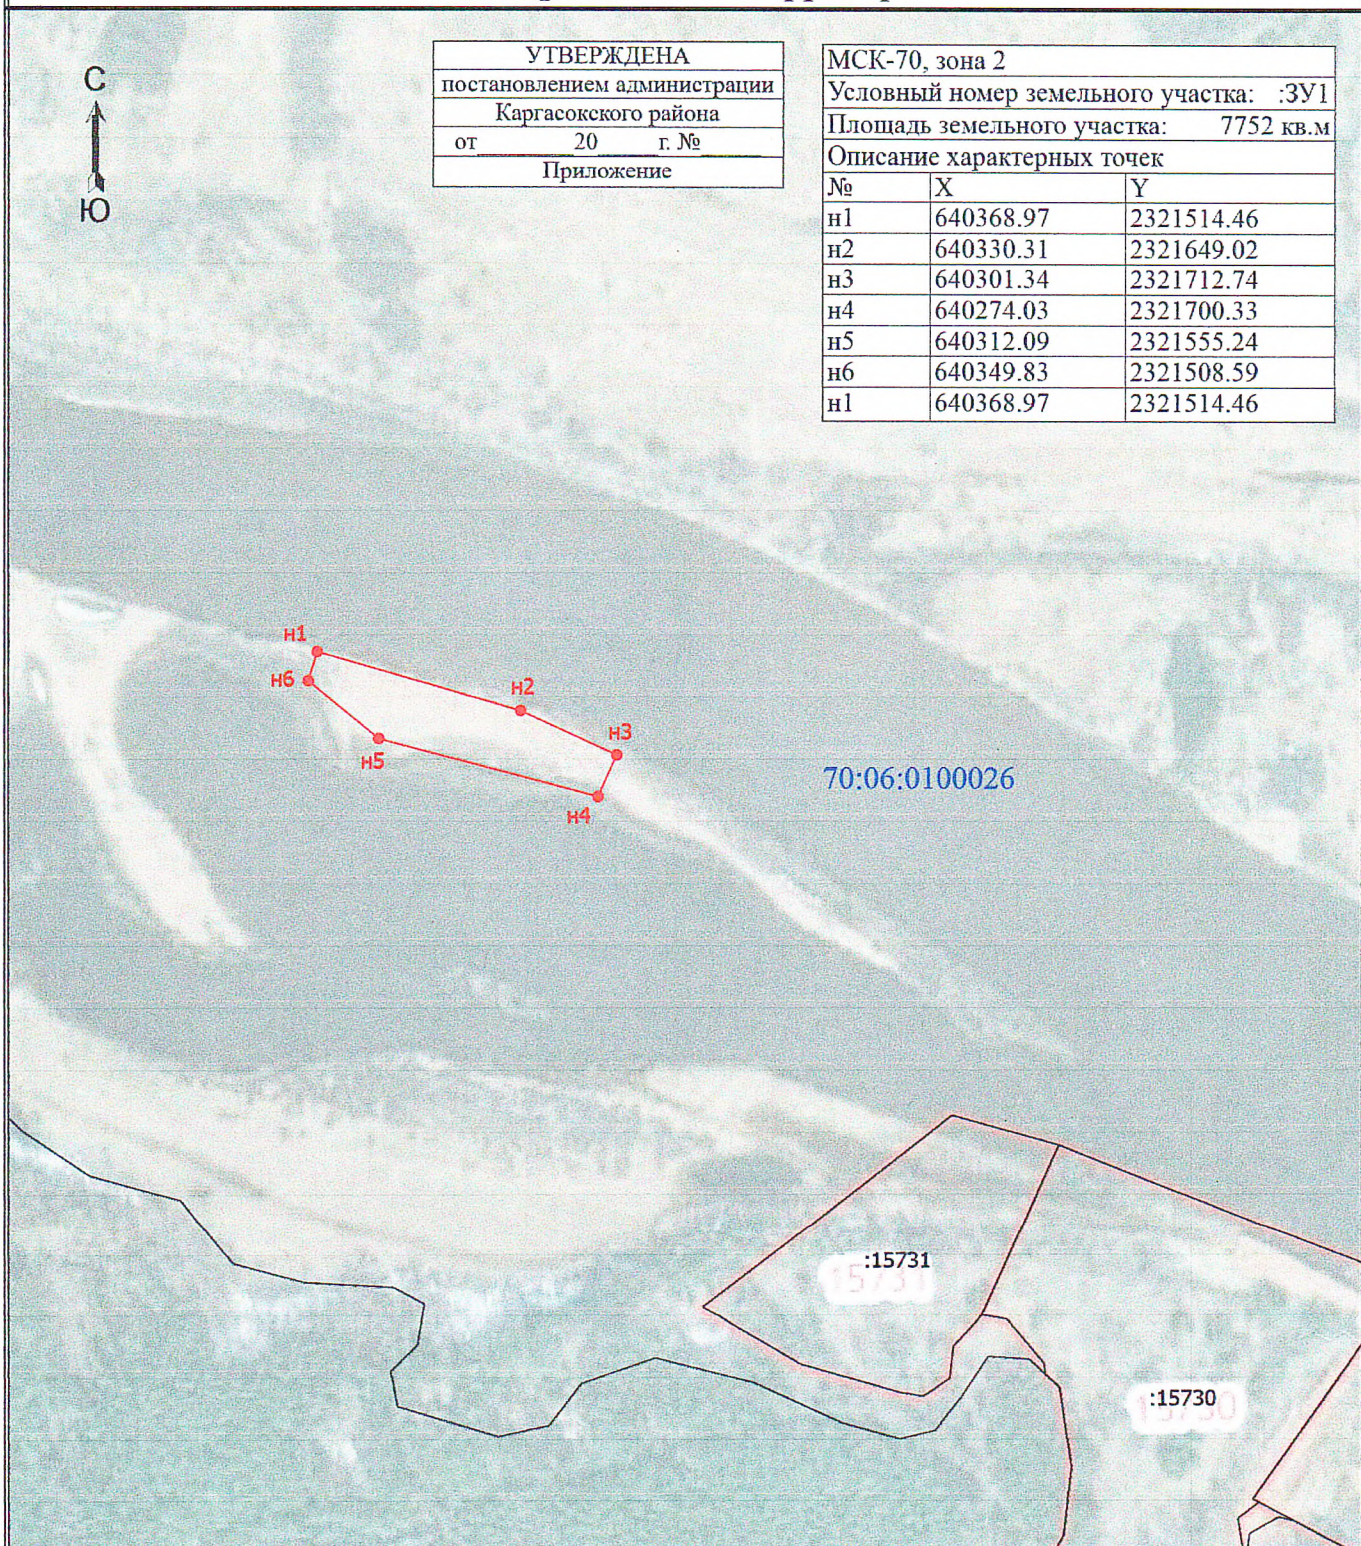

Масштаб 1:5000

**Условные обозначения**

- - Часть границы, местоположение которой определено при выполнении кадастровых работ
- - Характерная точка границы земельного участка, сведения о которой отсутствуют в ЕГРН, местоположение которой определено при кадастровых работах (новая характерная точка)
- н1 - Обозначение новой характерной точки
- :15730 - Кадастровый номер земельного участка
- Часть границы, сведения ЕГРН о которой позволяют однозначно определить ее положение на местности
- 70:06:0100026 - Номер кадастрового квартала