


СХЕМА ГРАНИЦ ЗОН С ОСОБЫМИ УСЛОВИЯМИ ИСПОЛЬЗОВАНИЯ ТЕРРИТОРИЙ
под линейные объекты
"Обустройство Колотушного нефтяного месторождения. Кустовая площадка № 4"

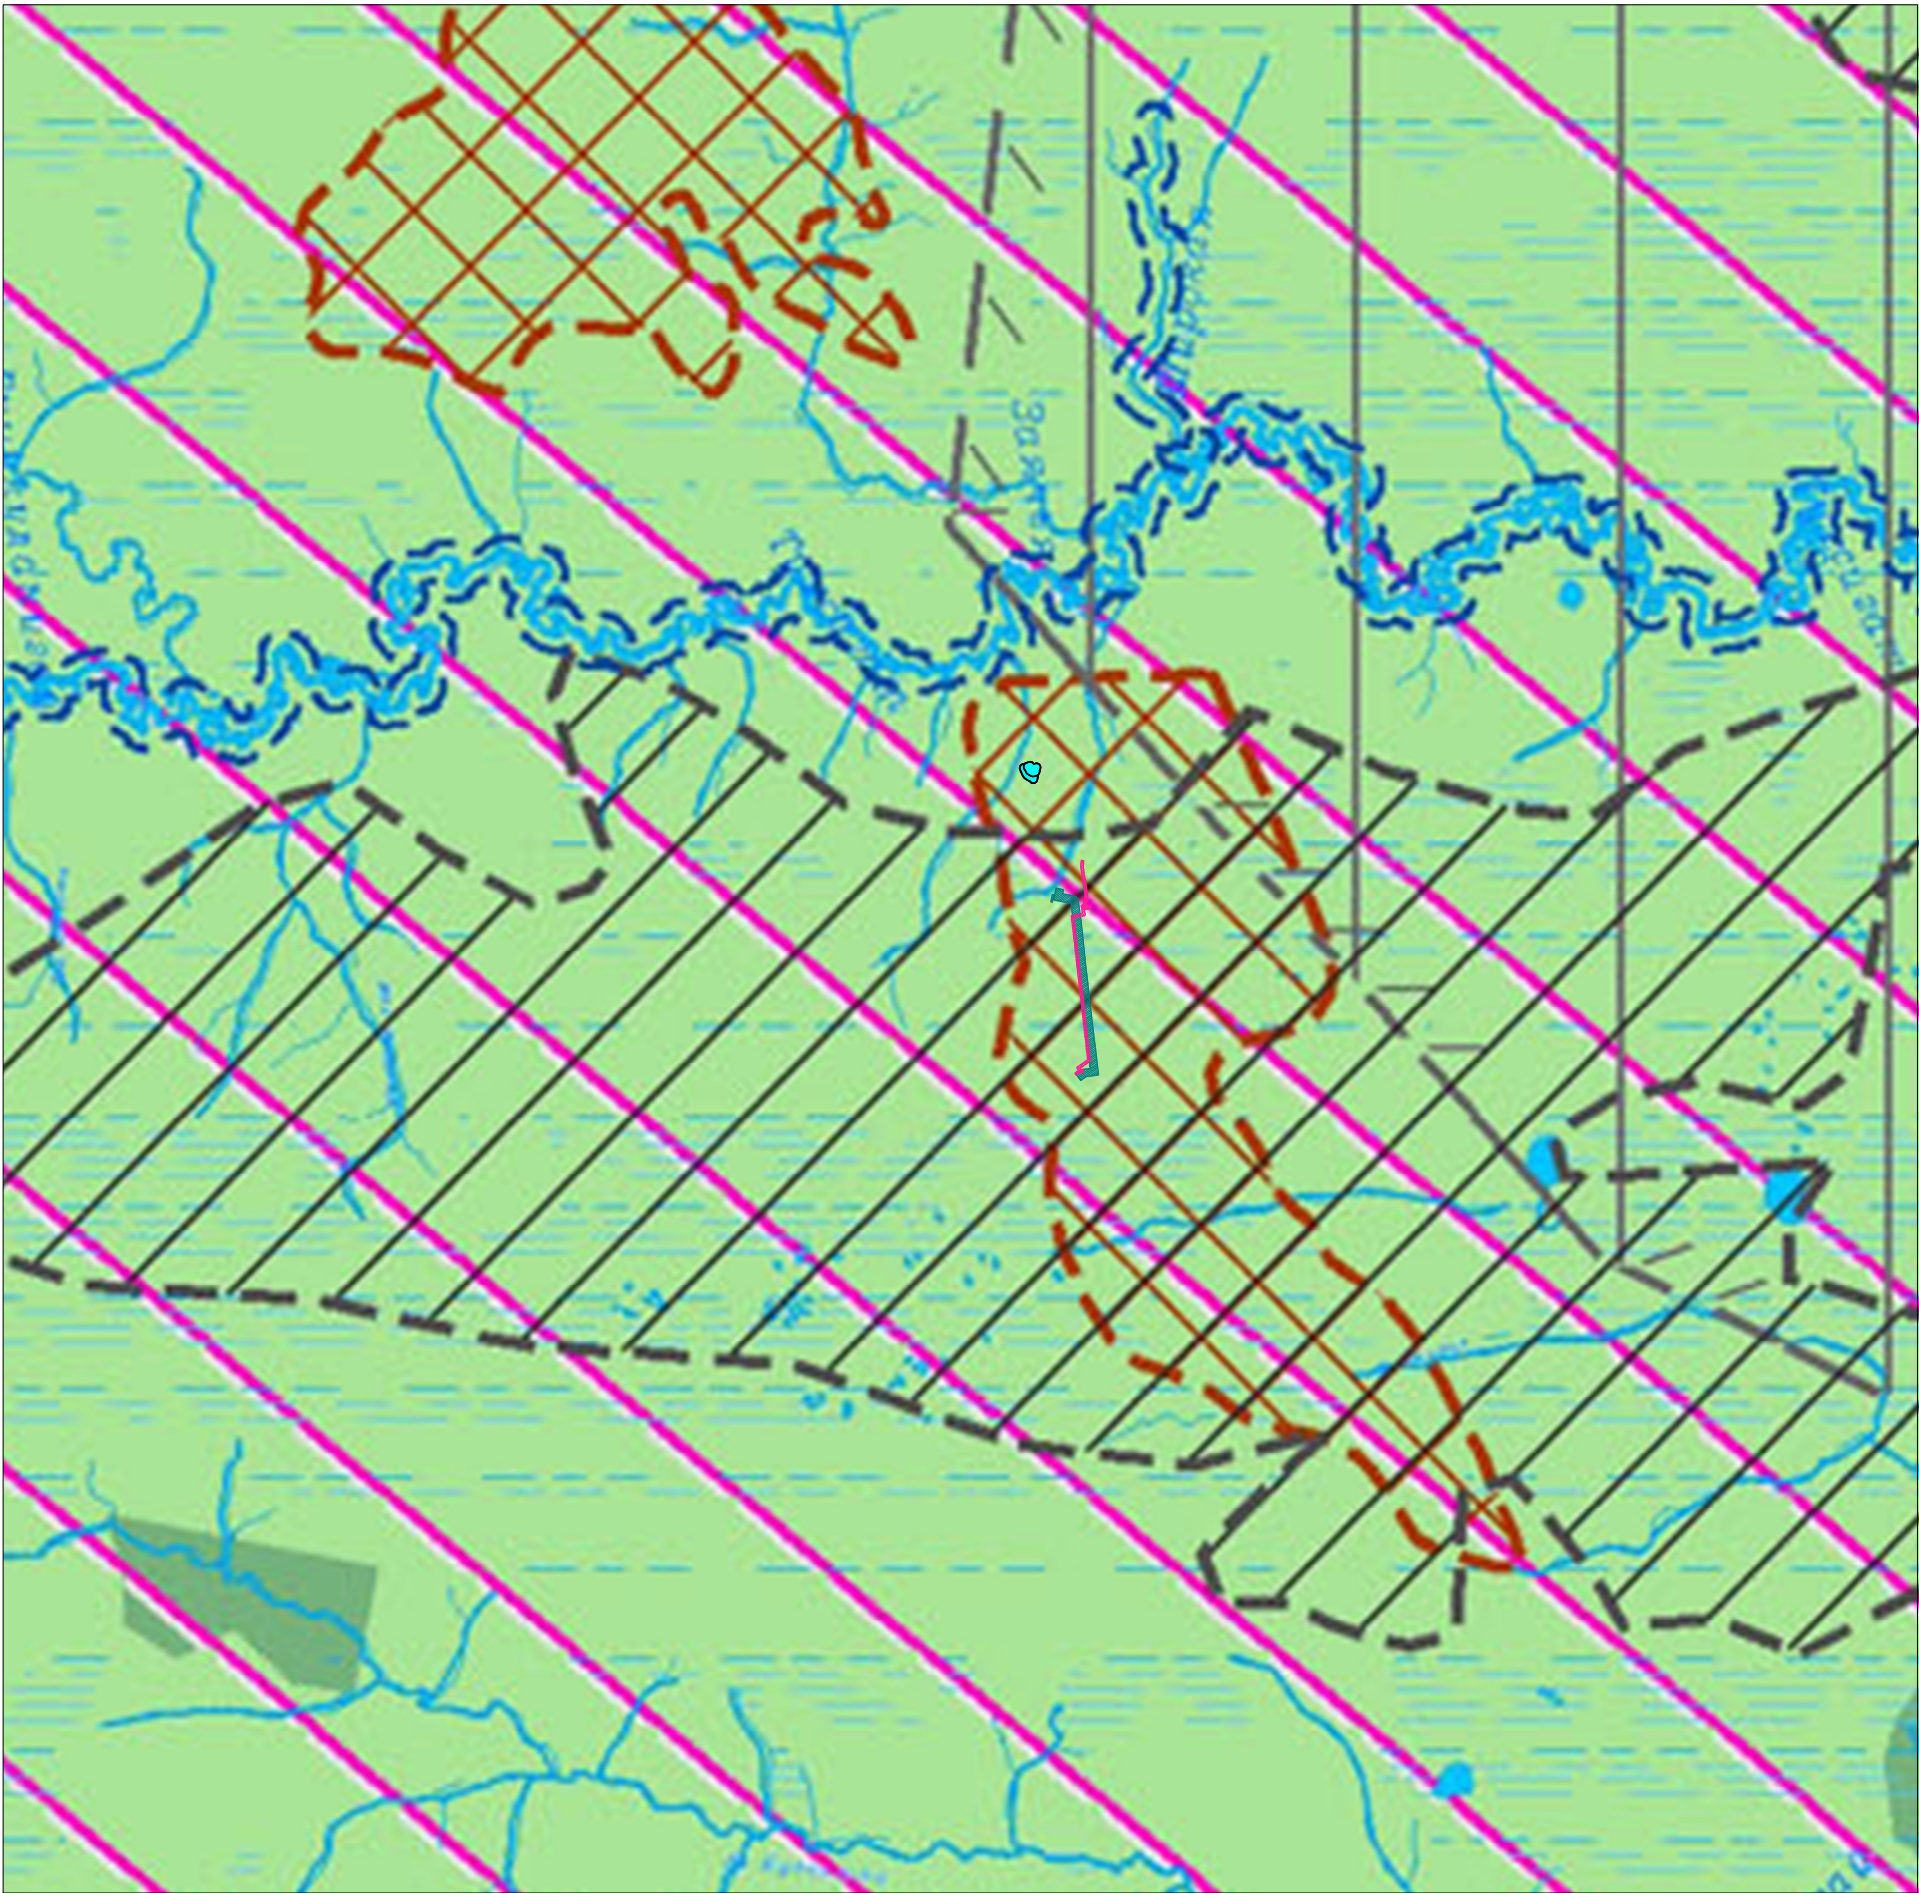

УСЛОВНЫЕ ОБОЗНАЧЕНИЯ:

АДМИНИСТРАТИВНЫЕ ГРАНИЦЫ

- Томской области
муниципальных районов
поселений
населенных пунктов
межселенные территории

НАСЕЛЕННЫЕ ПУНКТЫ ПО АДМИНИСТРАТИВНОМУ СТАТУСУ:

- Каргасок центр муниципального района
Киндвал центр поселения
Ларина прочие
Вопхия населенные пункты с прогнозируемой полной убылью населения

ГРАНИЦЫ ПО КАТЕГОРИЯМ ЗЕМЕЛЬ:

- ЗЕМЛИ НАСЕЛЕННЫХ ПУНКТОВ:
сельских населенных пунктов
ЗЕМЛИ СЕЛЬСКОХОЗЯЙСТВЕННОГО НАЗНАЧЕНИЯ
ЗЕМЛИ ЛЕСНОГО ФОНДА, в том числе:
защитные леса
ЗЕМЛИ ВОДНОГО ФОНДА
ЗЕМЛИ ЗАПАСА

ЗОНЫ С ОСОБЫМИ УСЛОВИЯМИ ИСПОЛЬЗОВАНИЯ ТЕРРИТОРИИ:

- ОСОБО ОХРАНЯЕМЫЕ ПРИРОДНЫЕ ТЕРРИТОРИИ:
Регионального значения:
государственный природный заказник
Районного значения:
памятник природы
ГРАНИЦЫ ТЕРРИТОРИЙ ОБЪЕКТОВ КУЛЬТУРНОГО НАСЛЕДИЯ
Памятники археологии:
состоящие на охране государства
объекты по архивным данным
вновь выявленные объекты
Памятники истории:
регионального значения
выявленный
МЕСТОРОЖДЕНИЯ ПОЛЕЗНЫХ ИСКОПАЕМЫХ:
Горючие:
углеводородное сырье
месторождения
перспективные площади
Участок недр для проведения геолого-разведочных работ
с целью воспроизводства базы углеводородного сырья
торф
Общераспространенные:
глины кирпично-черепичные
грунт строительный
пресные воды
ЗАЩИТНЫЕ ЛЕСА
ВОДООХРАННЫЕ ЗОНЫ
ПРИБРЕЖНЫЕ ЗАЩИТНЫЕ ПОЛОСЫ
БЕРЕГОВАЯ ПОЛОСА ВОДНЫХ ОБЪЕКТОВ ОБЩЕГО ПОЛЬЗОВАНИЯ
(20 м. ширины и глубины менее 10 км - 5 м)
САНИТАРНО-ЗАЩИТНЫЕ ЗОНЫ
(менее 500 м в масштабе схемы не выражается)
ОХРАННЫЕ ЗОНЫ ИНЖЕНЕРНЫХ ОБЪЕКТОВ
ЗОНА ЗАТОПЛЕНИЯ РАСЧЕТНЫМ ПАВОДКОМ 1% ОБЕСПЕЧЕННОСТИ

ОБЪЕКТЫ ТРАНСПОРТНОЙ ИНФРАСТРУКТУРЫ:

- ЖЕЛЕЗНОДОРОЖНЫЙ ТРАНСПОРТ:
железные дороги
АВТОМОБИЛЬНЫЙ ТРАНСПОРТ:
Автомобильные дороги:
федерального значения
регионального и межмуниципального значения
местного значения (автодороги переданные в собственность
муниципального района)
автотрассы
Автомобильные сооружения:
основные и автомобильные мосты
прочие мосты
РЕЧНОЙ ТРАНСПОРТ:
судоходные участки рек
речной порт
причал
паромная переправа
АВИАЦИОННЫЙ ТРАНСПОРТ:
аэропорт

ОБЪЕКТЫ ИНЖЕНЕРНОЙ ИНФРАСТРУКТУРЫ:

- ЭЛЕКТРОСНАБЖЕНИЕ:
линии электропередач
электростанции
СВЯЗЬ:
таксофоны
пункты коллективного доступа в сеть интернет (ПКД)
ВОДОСНАБЖЕНИЕ:
централизованное водоснабжение
ВОДООТВЕДЕНИЕ
канализационные очистные сооружения

ОБЪЕКТЫ СПЕЦИАЛЬНОГО НАЗНАЧЕНИЯ:

- кладбище
полигон ТБО
санкционированное месторазмещение отходов
скотомогильник

ЛЕСОПРОМЫШЛЕННЫЙ КОМПЛЕКС:

- участки лесного фонда, предоставленные в долгосрочную аренду для лесозаготовок

ФУНКЦИОНАЛЬНОЕ ЗОНИРОВАНИЕ МЕЖСЕЛЕННЫХ ТЕРРИТОРИЙ:

- селитебные зоны
зона лесохозяйственного использования
зона недропользования
ПРОЕКТИРУЕМАЯ ОХРАННАЯ ЗОНА ВЛ
ПРОЕКТИРУЕМАЯ ОХРАННАЯ ЗОНА ТРУБОПРОВОДОВ
ЗОНЫ С ОСОБЫМИ УСЛОВИЯМИ ИСПОЛЬЗОВАНИЯ ПО СВЕДЕНИЯМ ГКН