

**СХЕМА РАСПОЛОЖЕНИЯ ГРАНИЦ ПУБЛИЧНОГО СЕРВИТУТА
НА КАДАСТРОВОМ ПЛАНЕ ТЕРРИТОРИИ**



Условные обозначения:

- | | |
|---|--|
| •1 | Характерная точка границы публичного сервитута |
|  | Граница публичного сервитута |
|  | Границы зданий, сооружений ЕГРН |
|  | Границы земельных участков ЕГРН |
| :503 | Обозначение кадастрового номера |
| <u>70:05:01000016</u> | Граница/номер кадастрового квартала |
|  | Существующая ось газопровода |

Кадастровый инженер


Лист 1 из 5

М.А. Городецкая

СХЕМА РАСПОЛОЖЕНИЯ ГРАНИЦ ПУБЛИЧНОГО СЕРВИТУТА НА КАДАСТРОВОМ ПЛАНЕ ТЕРРИТОРИИ



Масштаб 1:500

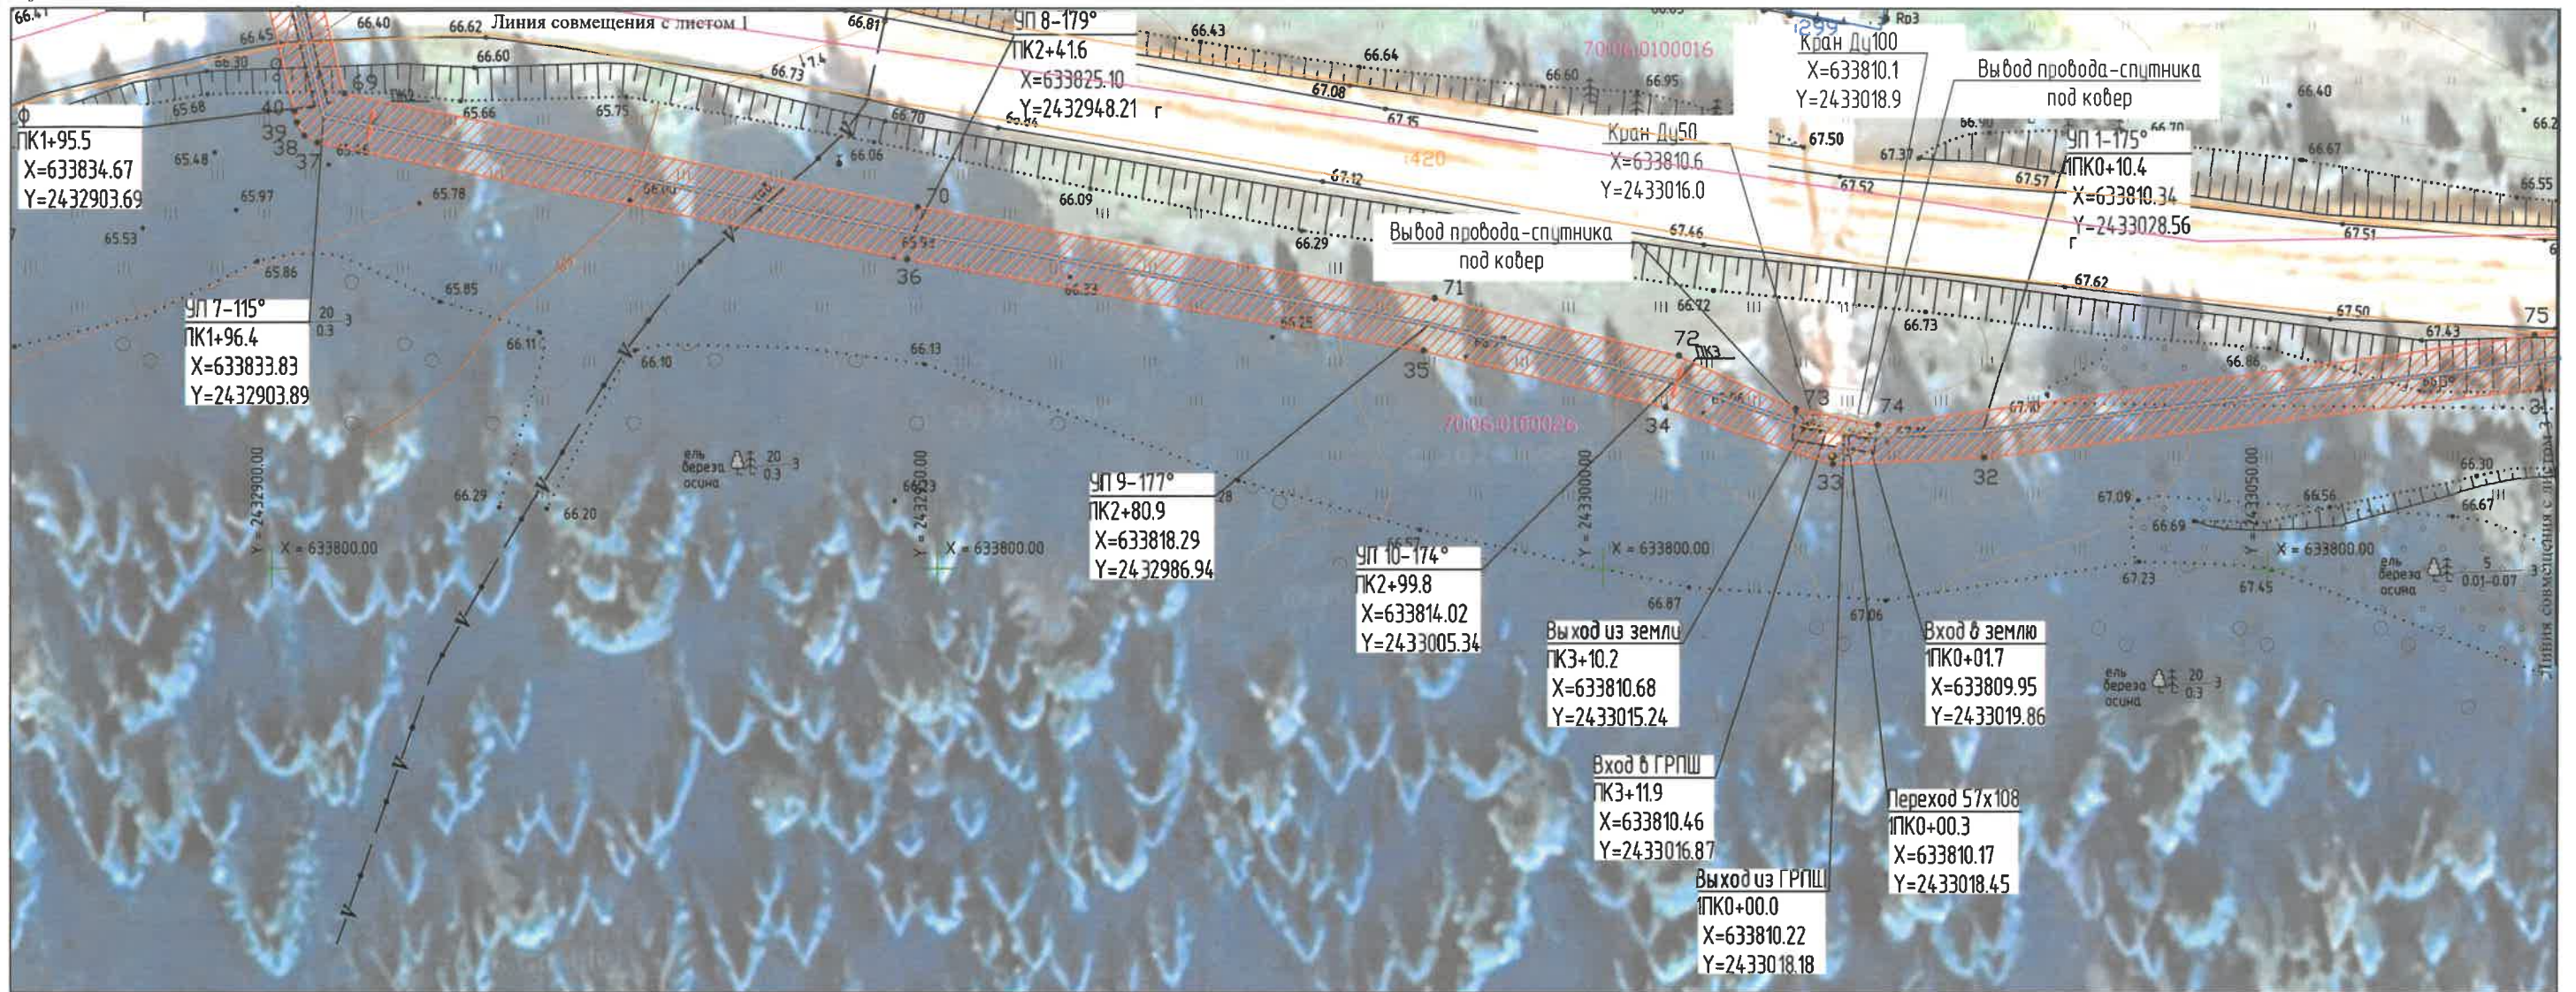

Условные обозначения:

- 1 Характерная точка границы публичного сервитута
- Граница публичного сервитута
- Границы зданий, сооружений ЕГРН
- Границы земельных участков ЕГРН
- :503 Обозначение кадастрового номера
- 70:06:0100016 Граница/номер кадастрового квартала
- Существующая ось газопровода

Масштаб 1:500



Машина 1:500

Условные обозначения:

- | | |
|---|--|
| ● 1 | Характерная точка границы публичного сервитута |
|  | Граница публичного сервитута |
|  | Границы зданий, сооружений ЕГРН |
|  | Границы земельных участков ЕГРН |
| :503 | Обозначение кадастрового номера |
| <u>70:05:0100016</u> | Граница/номер кадастрового квартала |
|  | Существующая ось газопровода |

