


Схема расположения границ публичного сервитута

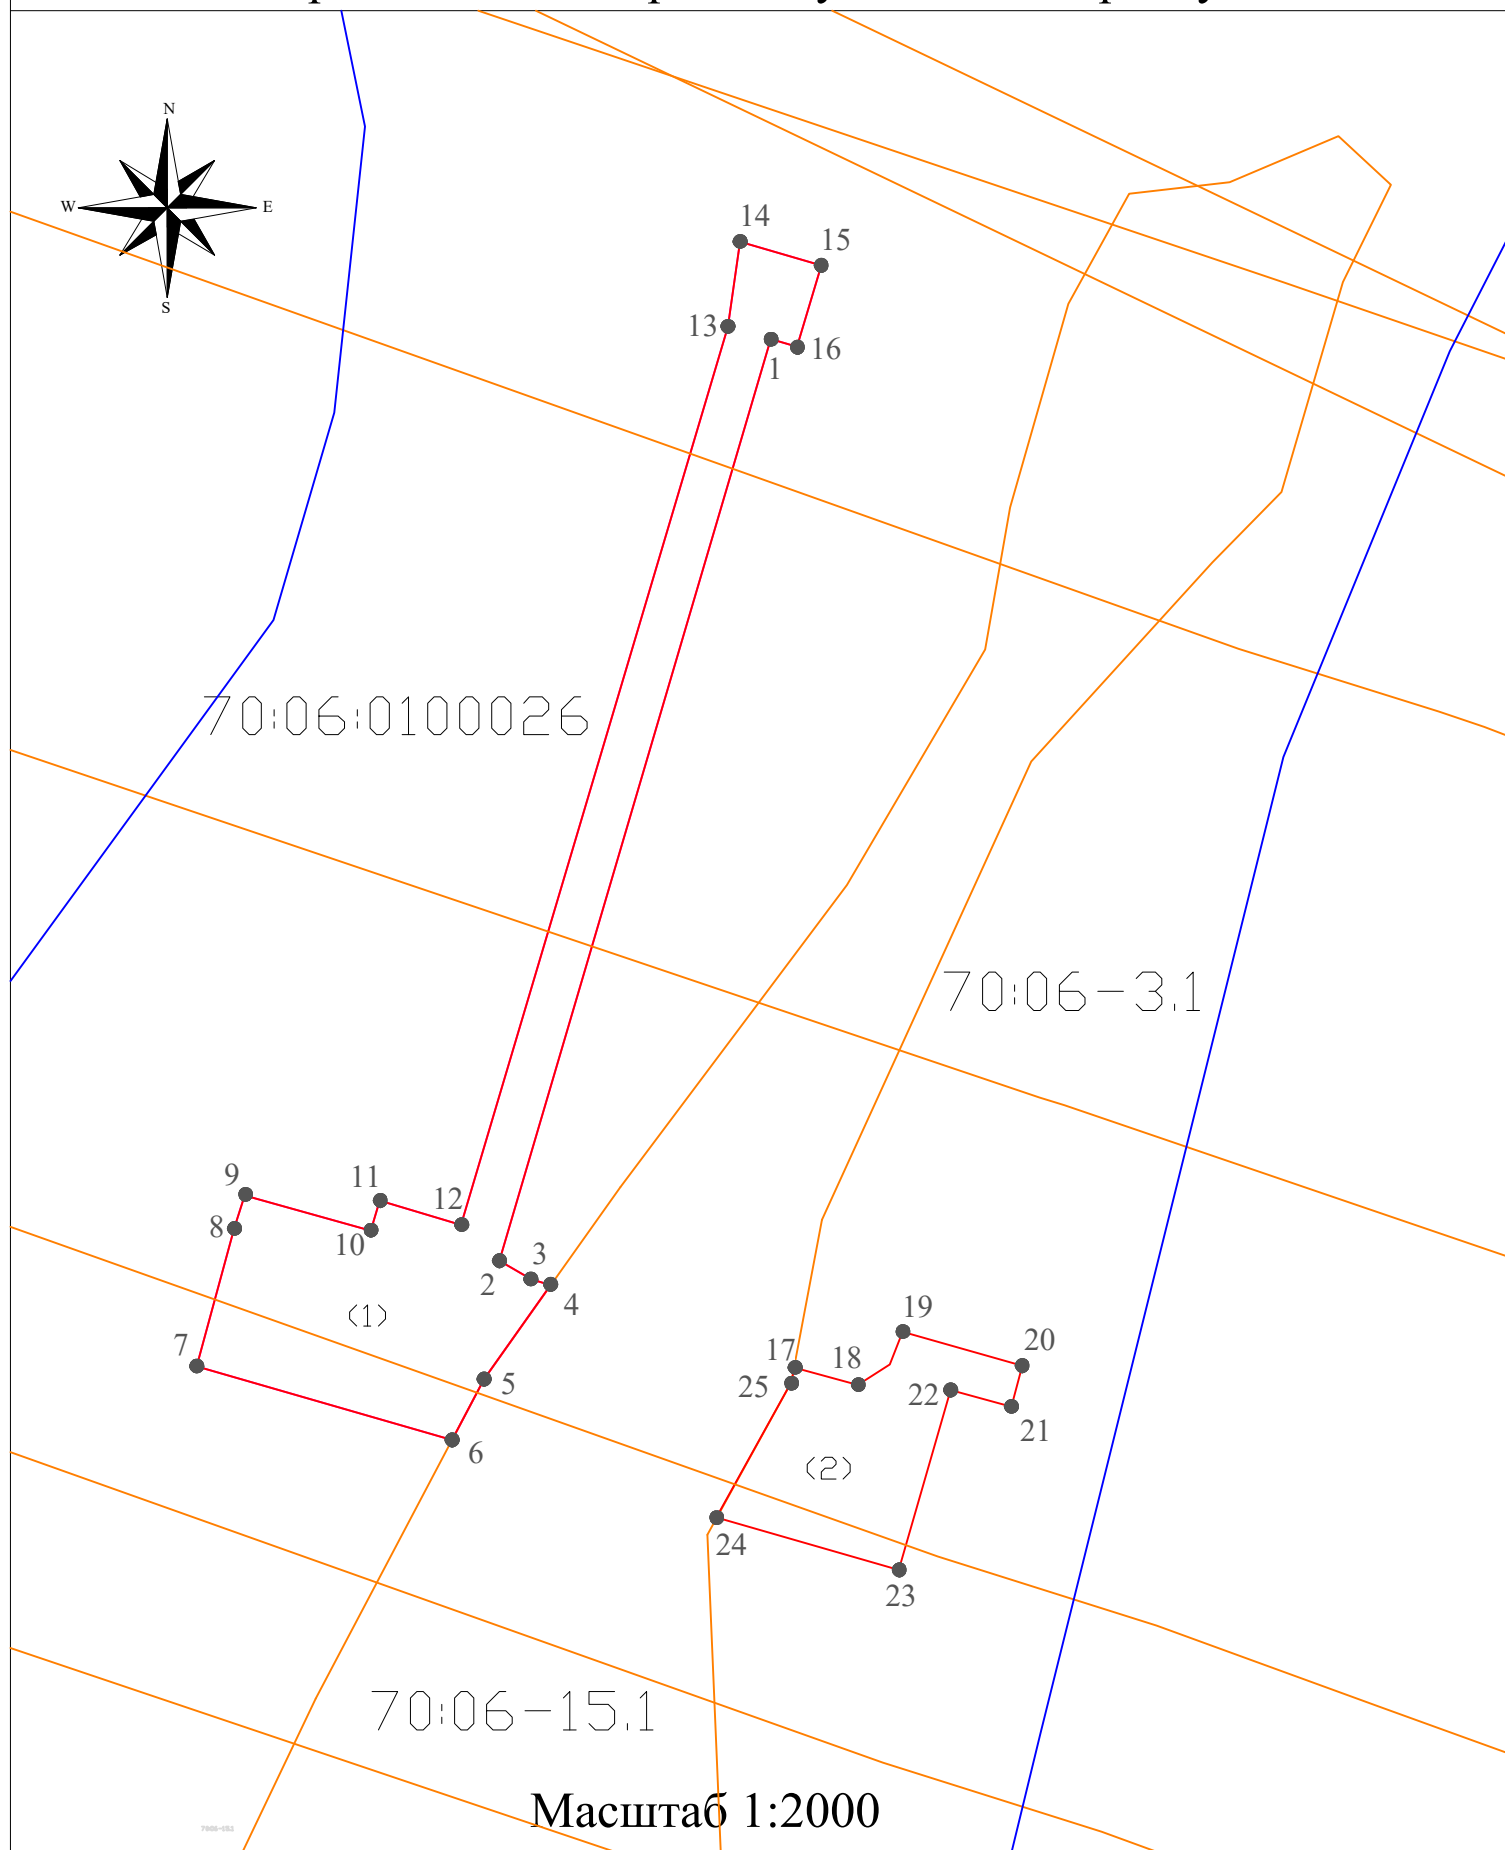

Условные обозначения:

- - проектная граница публичного сервитута;
- - граница ЗОУИТ, сведения о которой внесены в ЕГРН;
- **1** - обозначение характерной точки границы публичного сервитута;
- 70:06-3.1 - кадастровый номер ЗОУИТ, сведения о котором содержатся в ЕГРН;
- - обозначение и граница муниципального образования по сведениям ЕГРН;
- (1) - обозначение контура границ публичного сервитута;
- 70:06:0100026-обозначение кадастрового квартала.

Площадь составляет 7769 кв.м, из неё

контур (1) 5807 кв.м.

контур (2) 1962 кв.м.