




Масштаб 1:1 000

Условные обозначения:

- - граница публичного сервитута
- - ось существующего газопровода
- - ось проектируемого газопровода
- 1 - обозначение характерной точки публичного сервитута
- - границы земельных участков, сведения о которых имеются в ЕГРН
- :494 - кадастровый номер земельного участка
- - граница кадастрового квартала
- 70:06:0101005 - обозначение кадастрового квартала

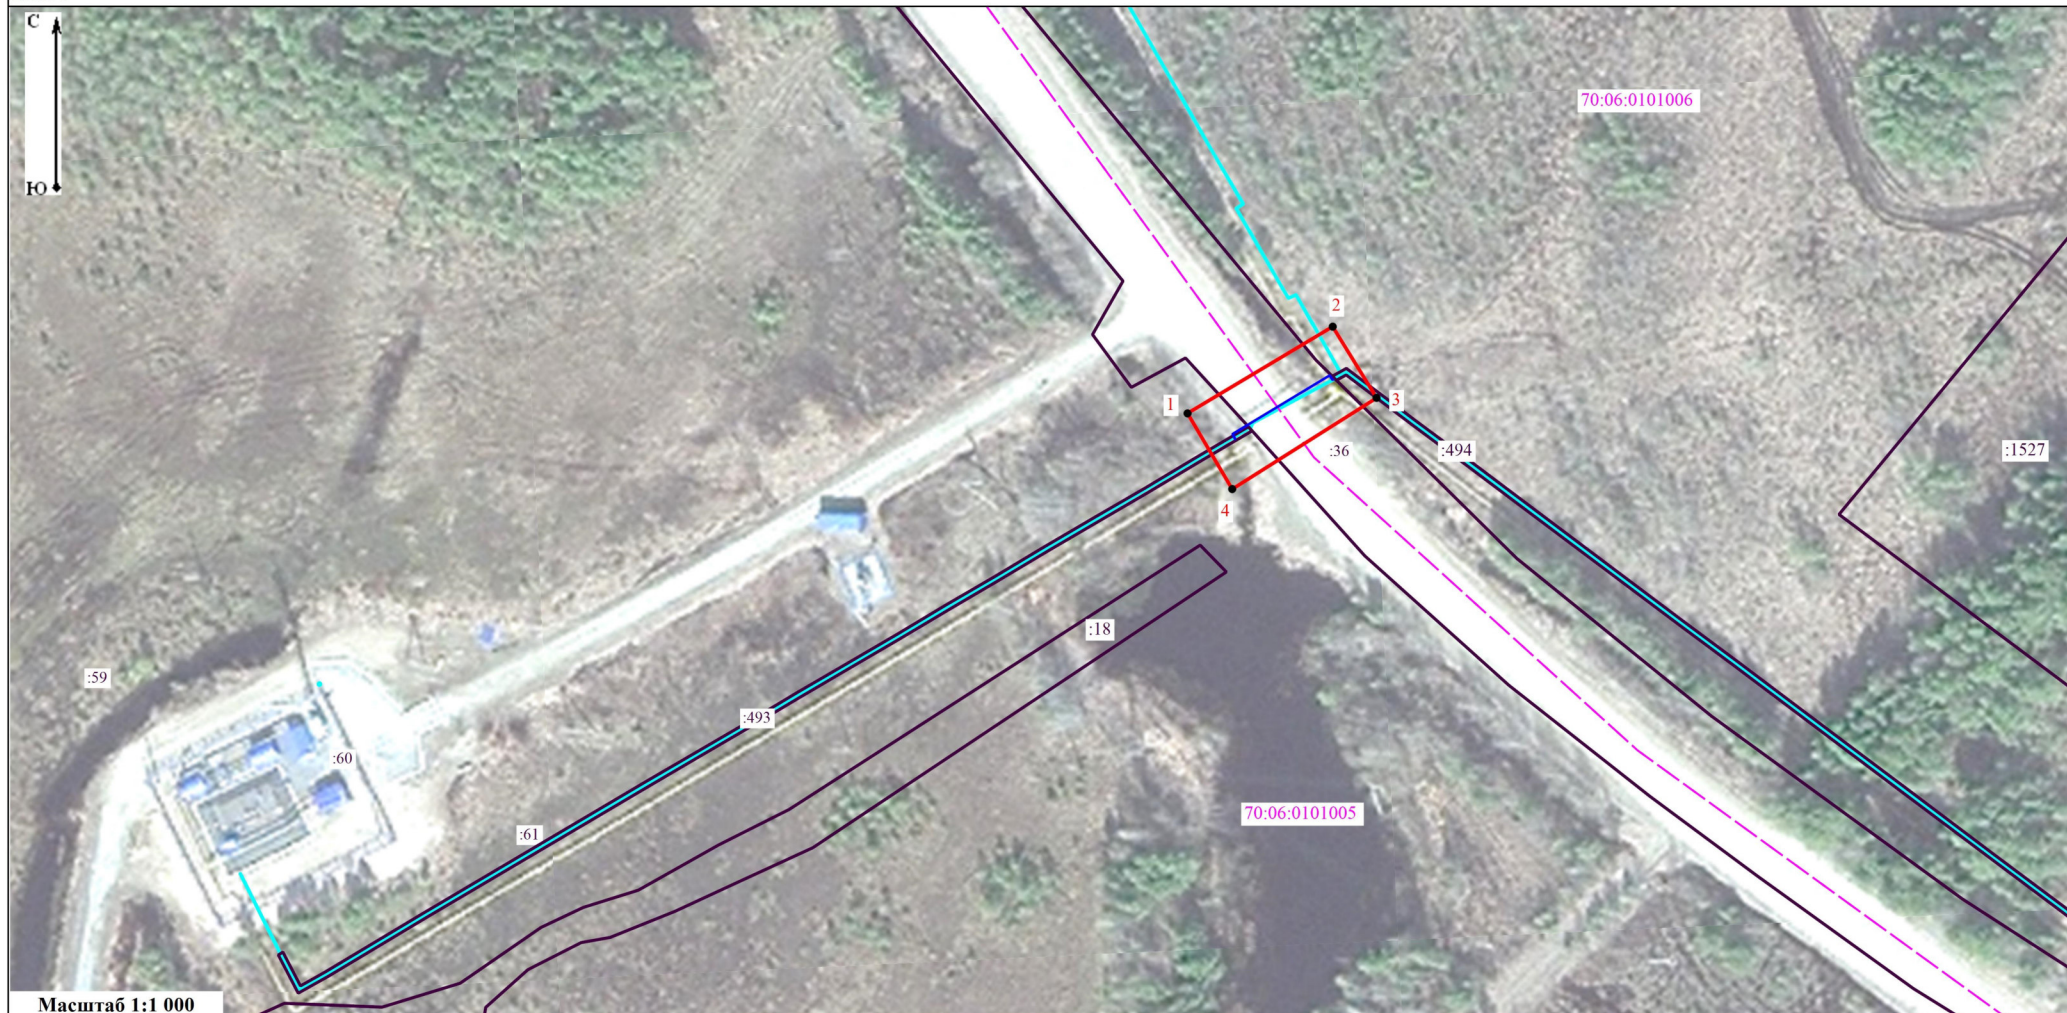

Условные обозначения:

- - граница публичного сервитута
- - ось существующего газопровода
- - ось проектируемого газопровода
- 1 - обозначение характерной точки публичного сервитута
- - границы земельных участков, сведения о которых имеются в ЕГРН
- :494 - кадастровый номер земельного участка
- - граница кадастрового квартала
- 70:06:0101005 - обозначение кадастрового квартала