

«Сквер на набережной реки Обь по ул. Пушкина в с.
Каргасок»



Дизайн-проект благоустройства территории сквера

Схема существующего состояния территории



Место проектирования

Существующая территории располагается в селе Кargasок ул. Пушкина.

Территория полностью не благоустроена. На территории имеются дикорастущие кустарники и прочая травянистая растительность. На участке и рядом с ним имеются деревья, хвойные и лиственные.

Проектом предполагается комплексное решение по благоустройству территории и организации сквера:


- Устройство пешеходных путей движения
- Устройство площадки для фотозоны
- Устройство скамеек, Ограждение, Освещение

Изм.	Кол. уч.	Лист	№ док.	Подп.	Дата

Ситуационный план

Лист
1

Схема существующего состояния территории

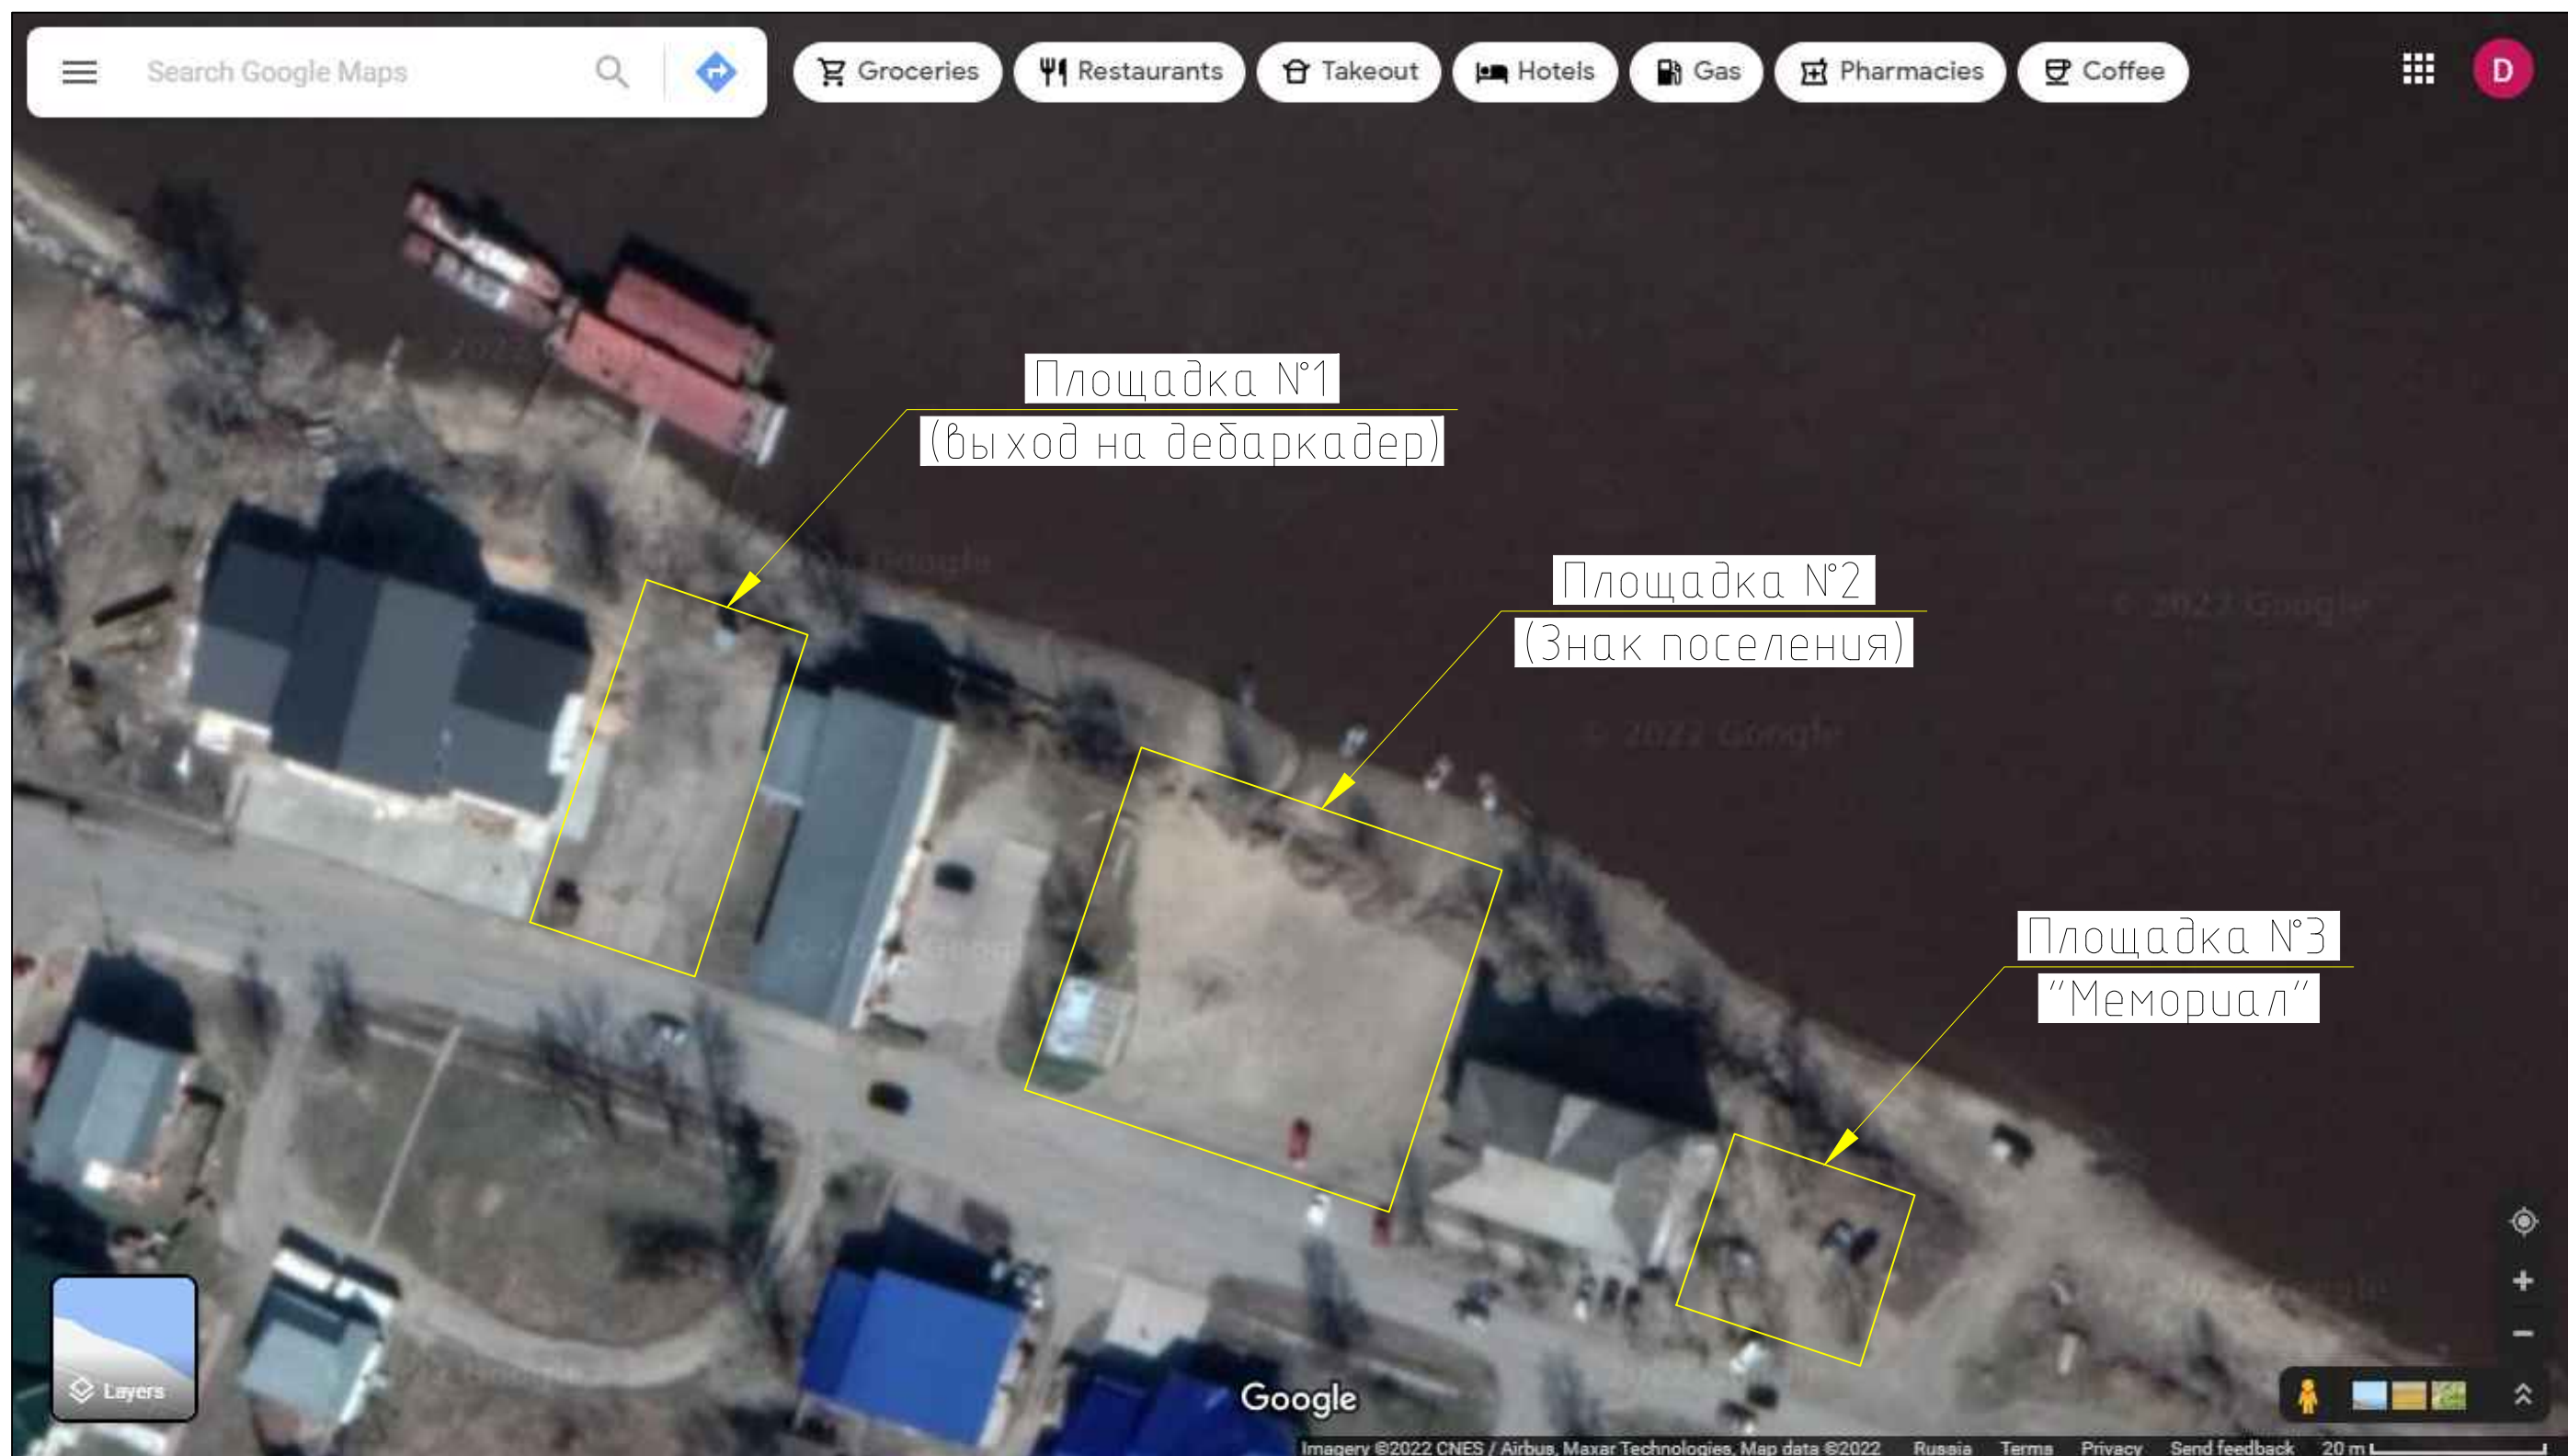


Изм.	Кол. уч.	Лист	№ док.	Подп.	Дата

Ситуационный план

Лист

2

Фотофиксация существующего состояния территории Площадка №1 (пассажирская)

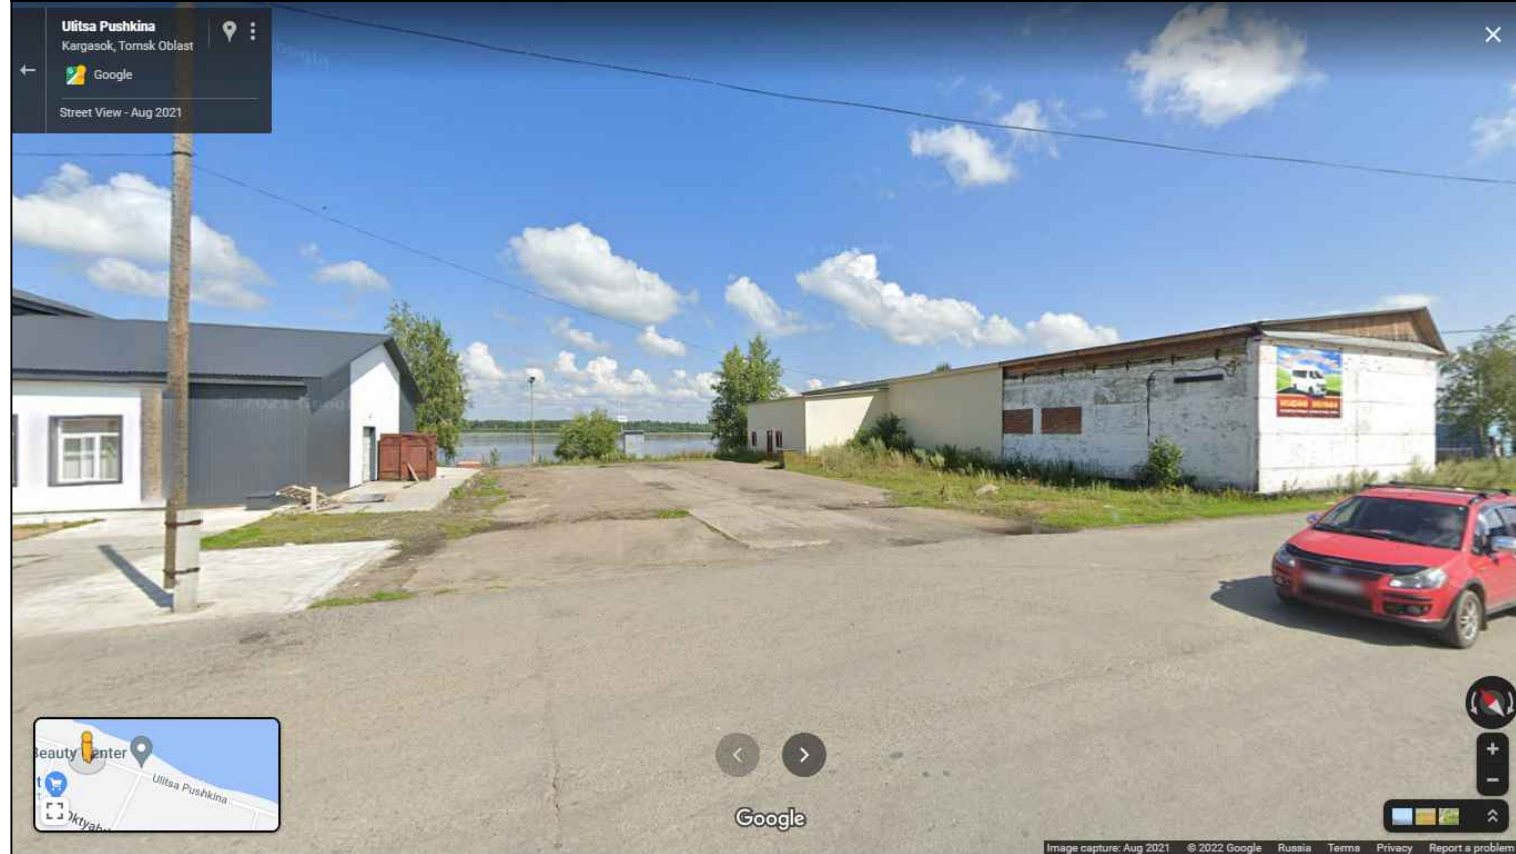

Изм.	Кол. уч.	Лист	№ док.	Подп.	Дата

Фотофиксация



Лист

3

Копировал

А3

Площадка №2 (центальный парк)

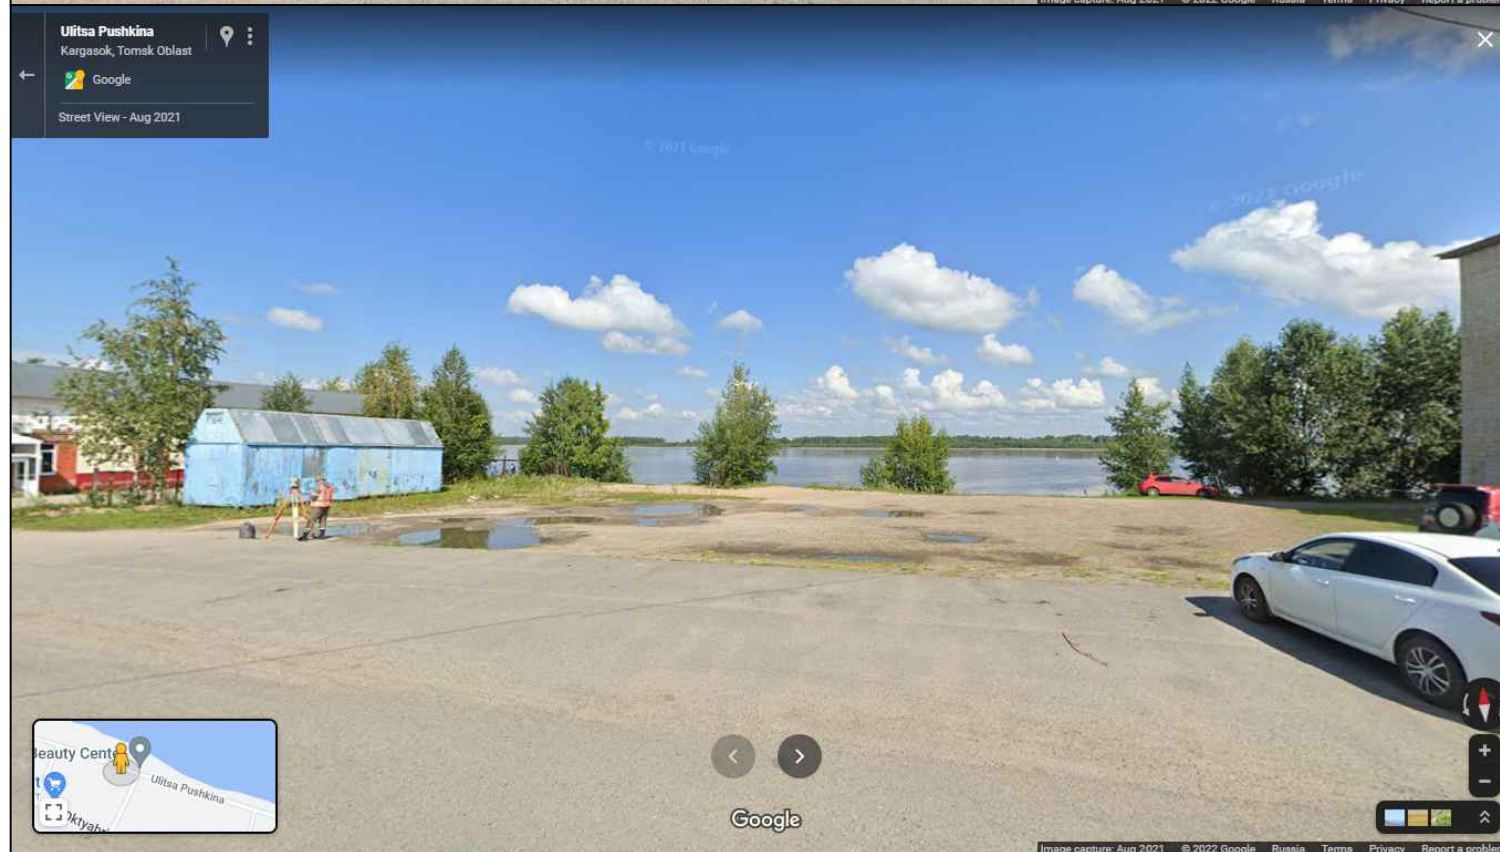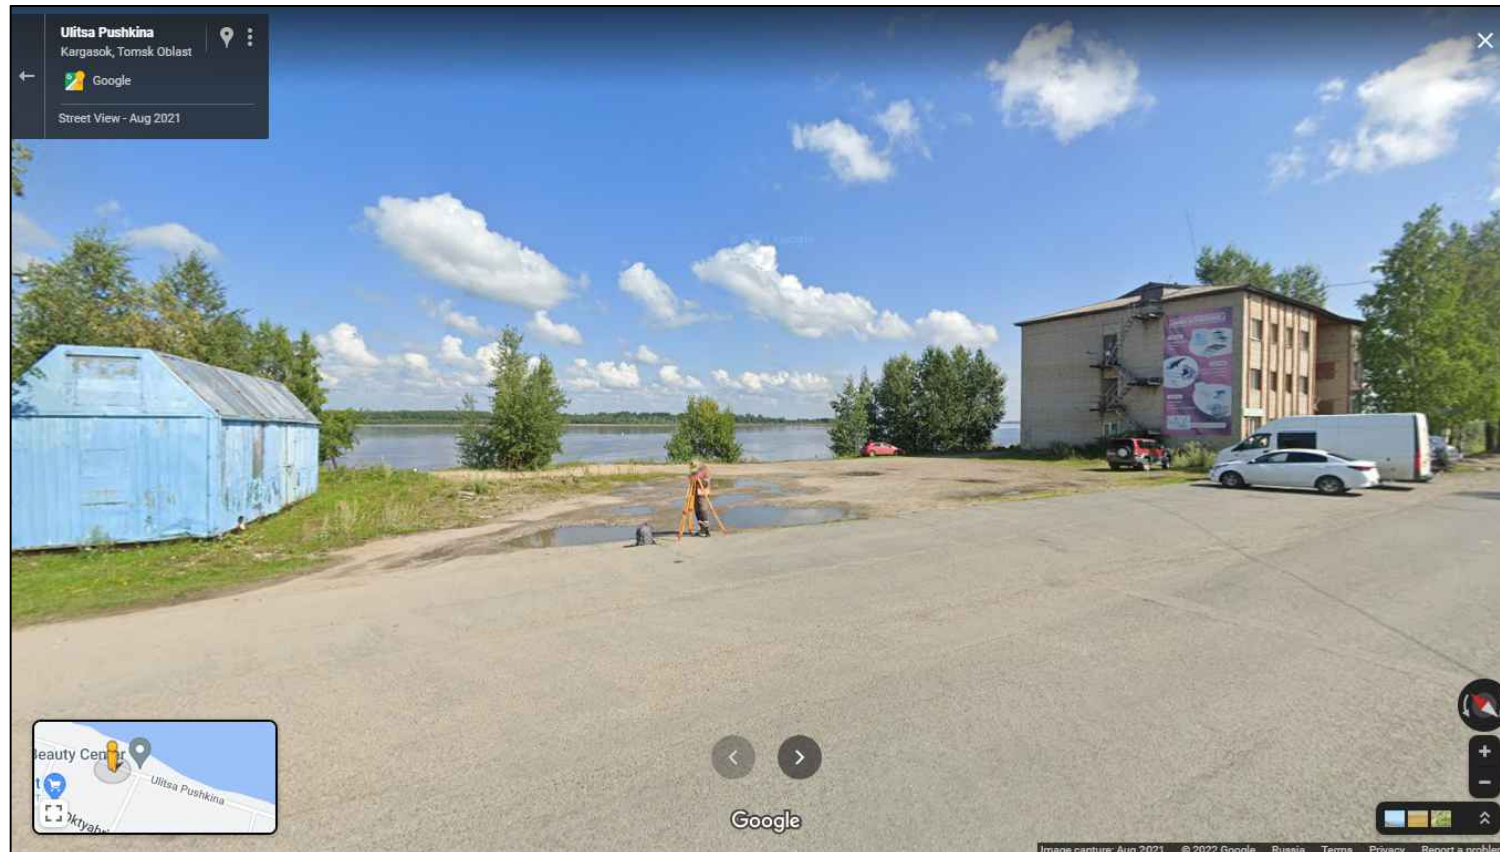

Изм.	Кол. уч.	Лист	№ док.	Подп.	Дата

Фотофиксация

Лист


4

Копировал

А3

Фотофиксация существующего состояния территории в летний период

Площадка №3 (камень скорби)

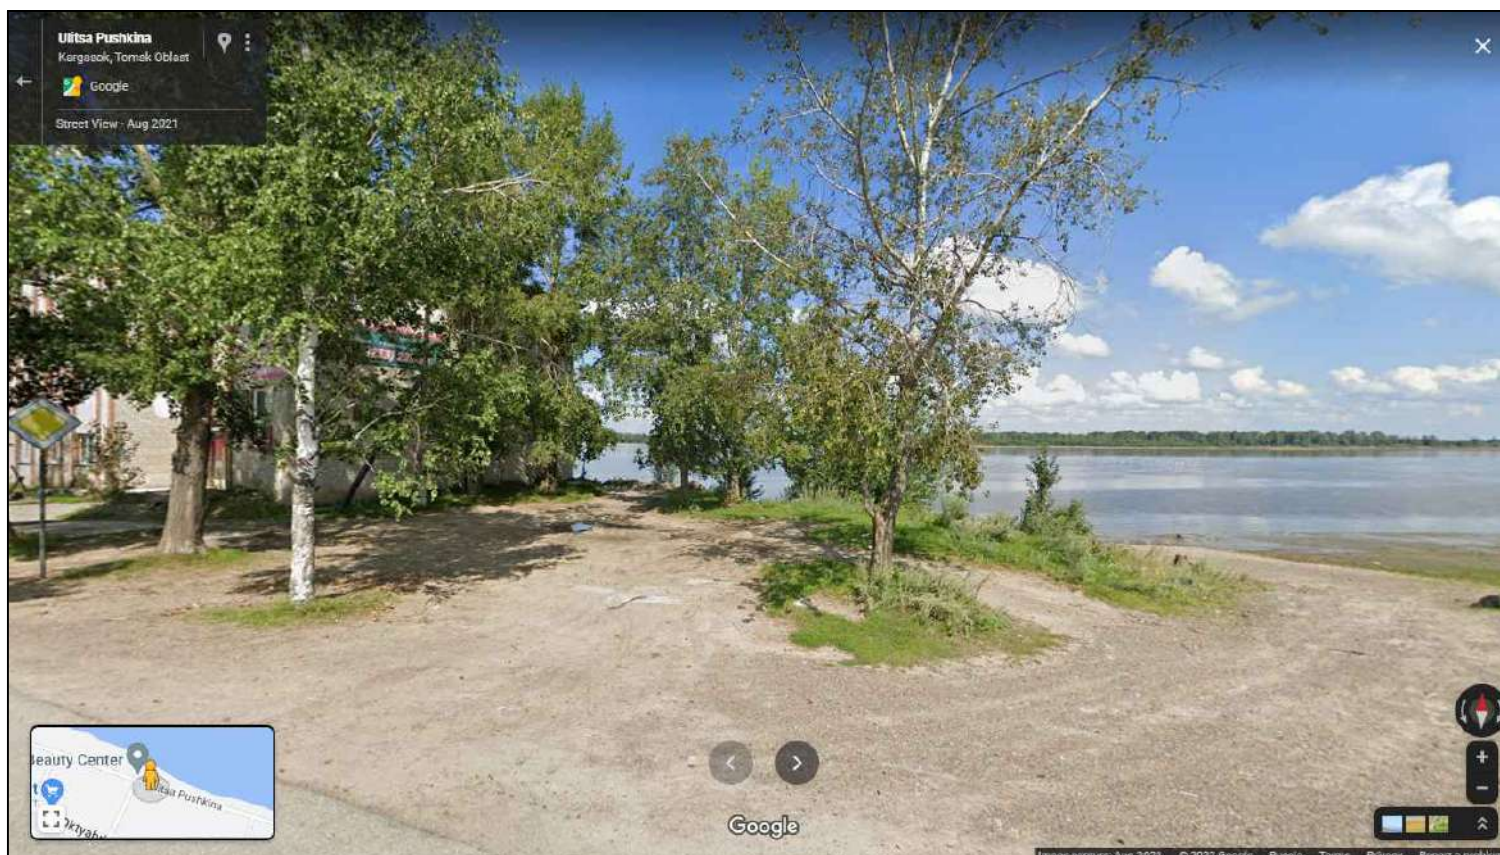


Изм.	Кол. уч.	Лист	№ док.	Подп.	Дата

Фотофиксация

Лист

5

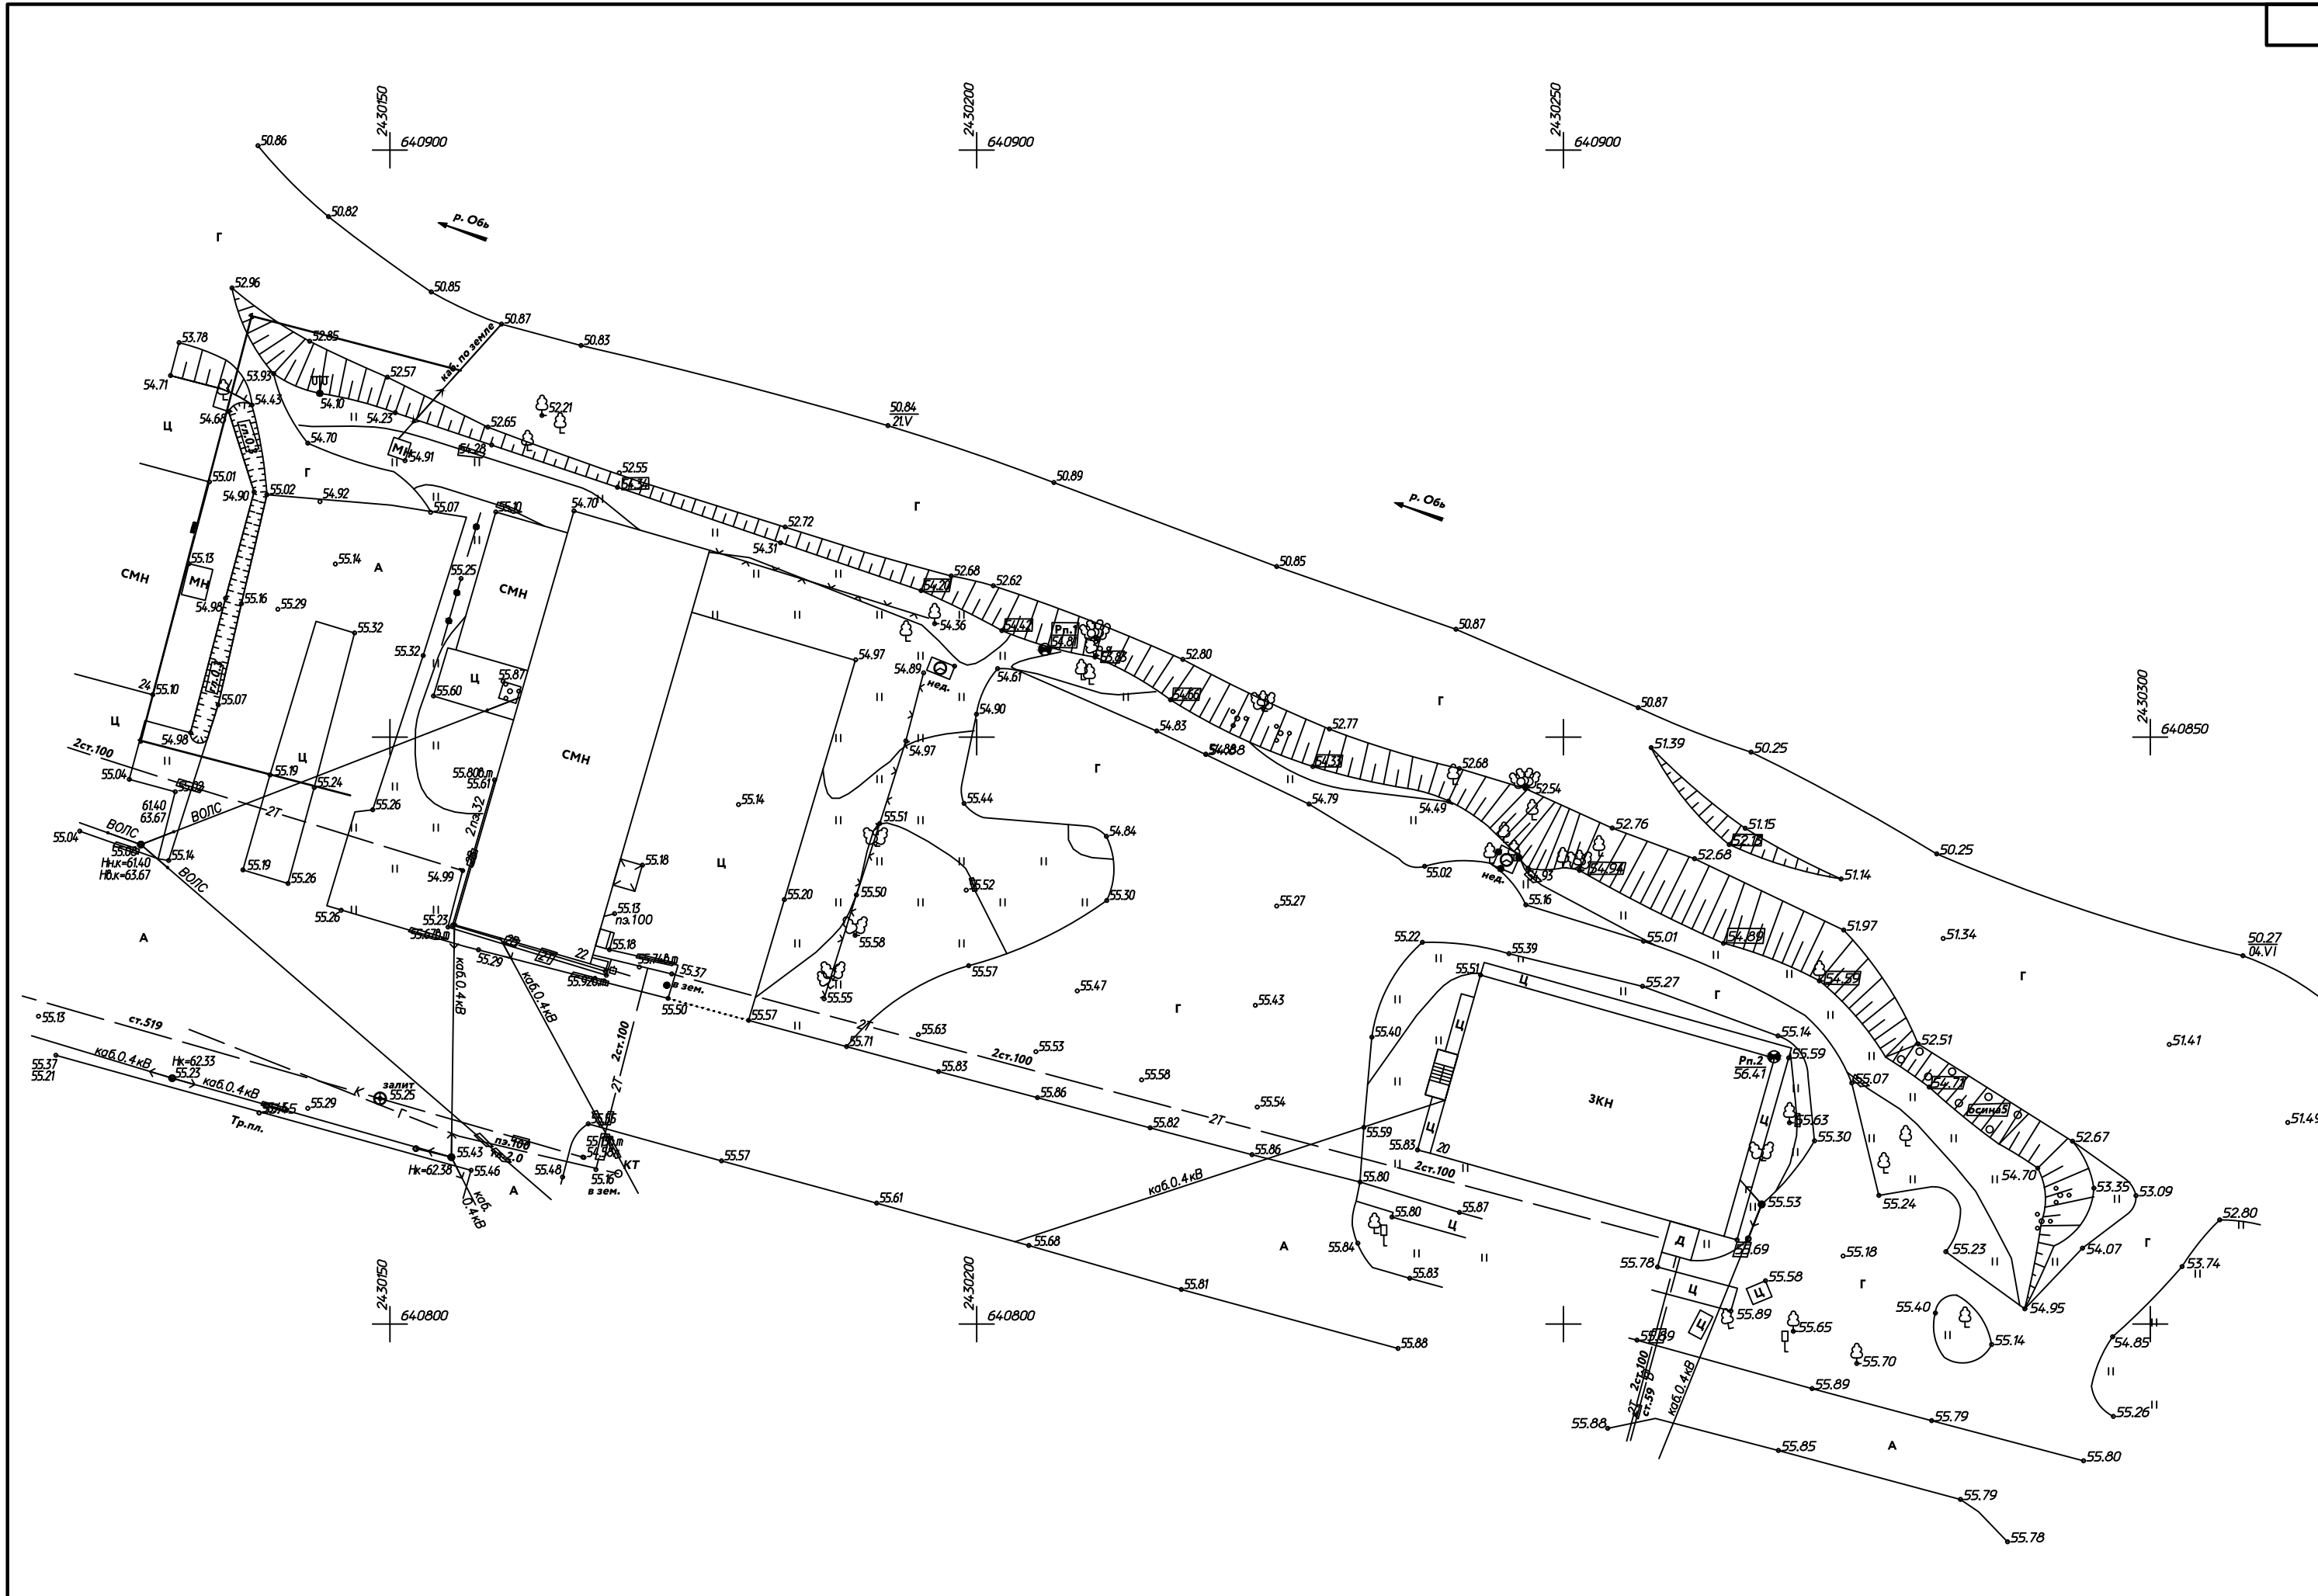

Изм.	Кол. уч.	Лист	№ док.	Подп.	Дата

Топографическая съёмка М1:500

Лист
6

дебаркадер

СЕВЕР

Ориентировочная граница благоустройства

Ориентировочная граница благоустройства

Ориентировочная граница благоустройства

Р. Обь

ул. Пушкина

Экспликация

№	Наименование	Площадь, м ²	Кат. помеще-ния
1	Существующие кап. строения		
2	Дороги и проезды		
3	Существующие деревья		

Изм.	Кол. уч.	Лист	№ док.	Подп.	Дата

Опорный план М1:500

Лист 6/1

Копировал

А3





Экспликация элементов

Номер	Наименование	Площадь, м ²	Кат. помеще-ния
1	Пассажирский павильон	1	
2	Знак города	1	
3	Памятный знак	1	
4	Пассажирский павильон Навес	1	
5	Вход калитка тип -1 (дерев.)	6	K1
6	Вход калитка тип -2 (метал.)	2	K2
7	Скамья тип-1 (дерев)	8	C1
8	Скамья тип-2 (метал.)	3	C2
9	Урна тип-1 (дерев)	13	У1
10	Урна тип-2 (метал)	3	У2
11	Фонарь тип-1	30	Ф1
12	Фонарь тип-2	6	Ф2

Экспликация покрытий:

Р - Парковка
 z - газон
 а - Асфальт
 m-1 - тротуарная плитка (тип -1)
 m-2 - тротуарная плитка (фактура дерева) (тип -2)

Экспликация деревьев и кустарников:

- Рябина сибирская 5-7м - 8 шт
- Таволга трехлопастная Spiraea trilobata h 0,5-1,0м - __шт. 1 тип (при наличии)
(Альтернатива тавлога японская (гоlden принесс)) - 2 тип
- Таволга японская Spiraea japonica (litle princess) (0,7м) - __шт
- Пузыреплодник желтолистный (h 2-2,5 м) - __шт
- Сирень венгерская 5-7м - __шт.
- Берёза повислая 20 м (20-30м) - __шт.
- Ива Шверина (8-15м) - 1шт.
- Ель колючая форма голубая Picea pungens f. glauca (10-15м) - 1шт.

Изм.	Кол. уч.	Лист	№ док.	Подп.	Дата	Сводная схема генерального плана M1:500	Лист
							7

Ель колючая форма голубая
Picea pungens f. glauca (10-15м)



Ива Шверина (8-15м)



Рябина сибирская 5-7м



Берёза повислая 20 м



Сирень венгерская 5-7м



Изм.	Кол. уч.	Лист	№ док.	Подп.	Дата

Применяемые насаждения

Лист

7/1


Спирея Японская (Little princess) h-0.7



Таволга трехлопастная *Spiraea trilobata* h 0,5–1,0м (при наличии) - 1 тип
(Альтернатива таволога японская (голден принесс)) - 2 тип



Газон разнотравный

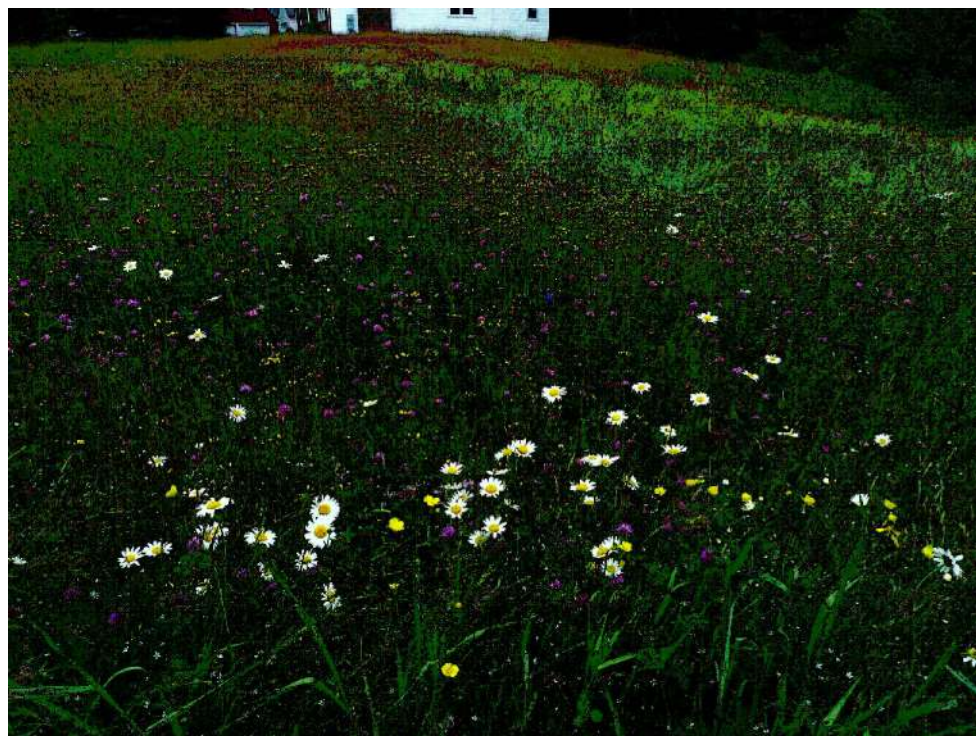

Пузыреплодник желтолистный (h 2-2,5 м)




Изм.	Кол. уч.	Лист	№ док.	Подп.	Дата

Применяемые насаждения

Лист

7/2

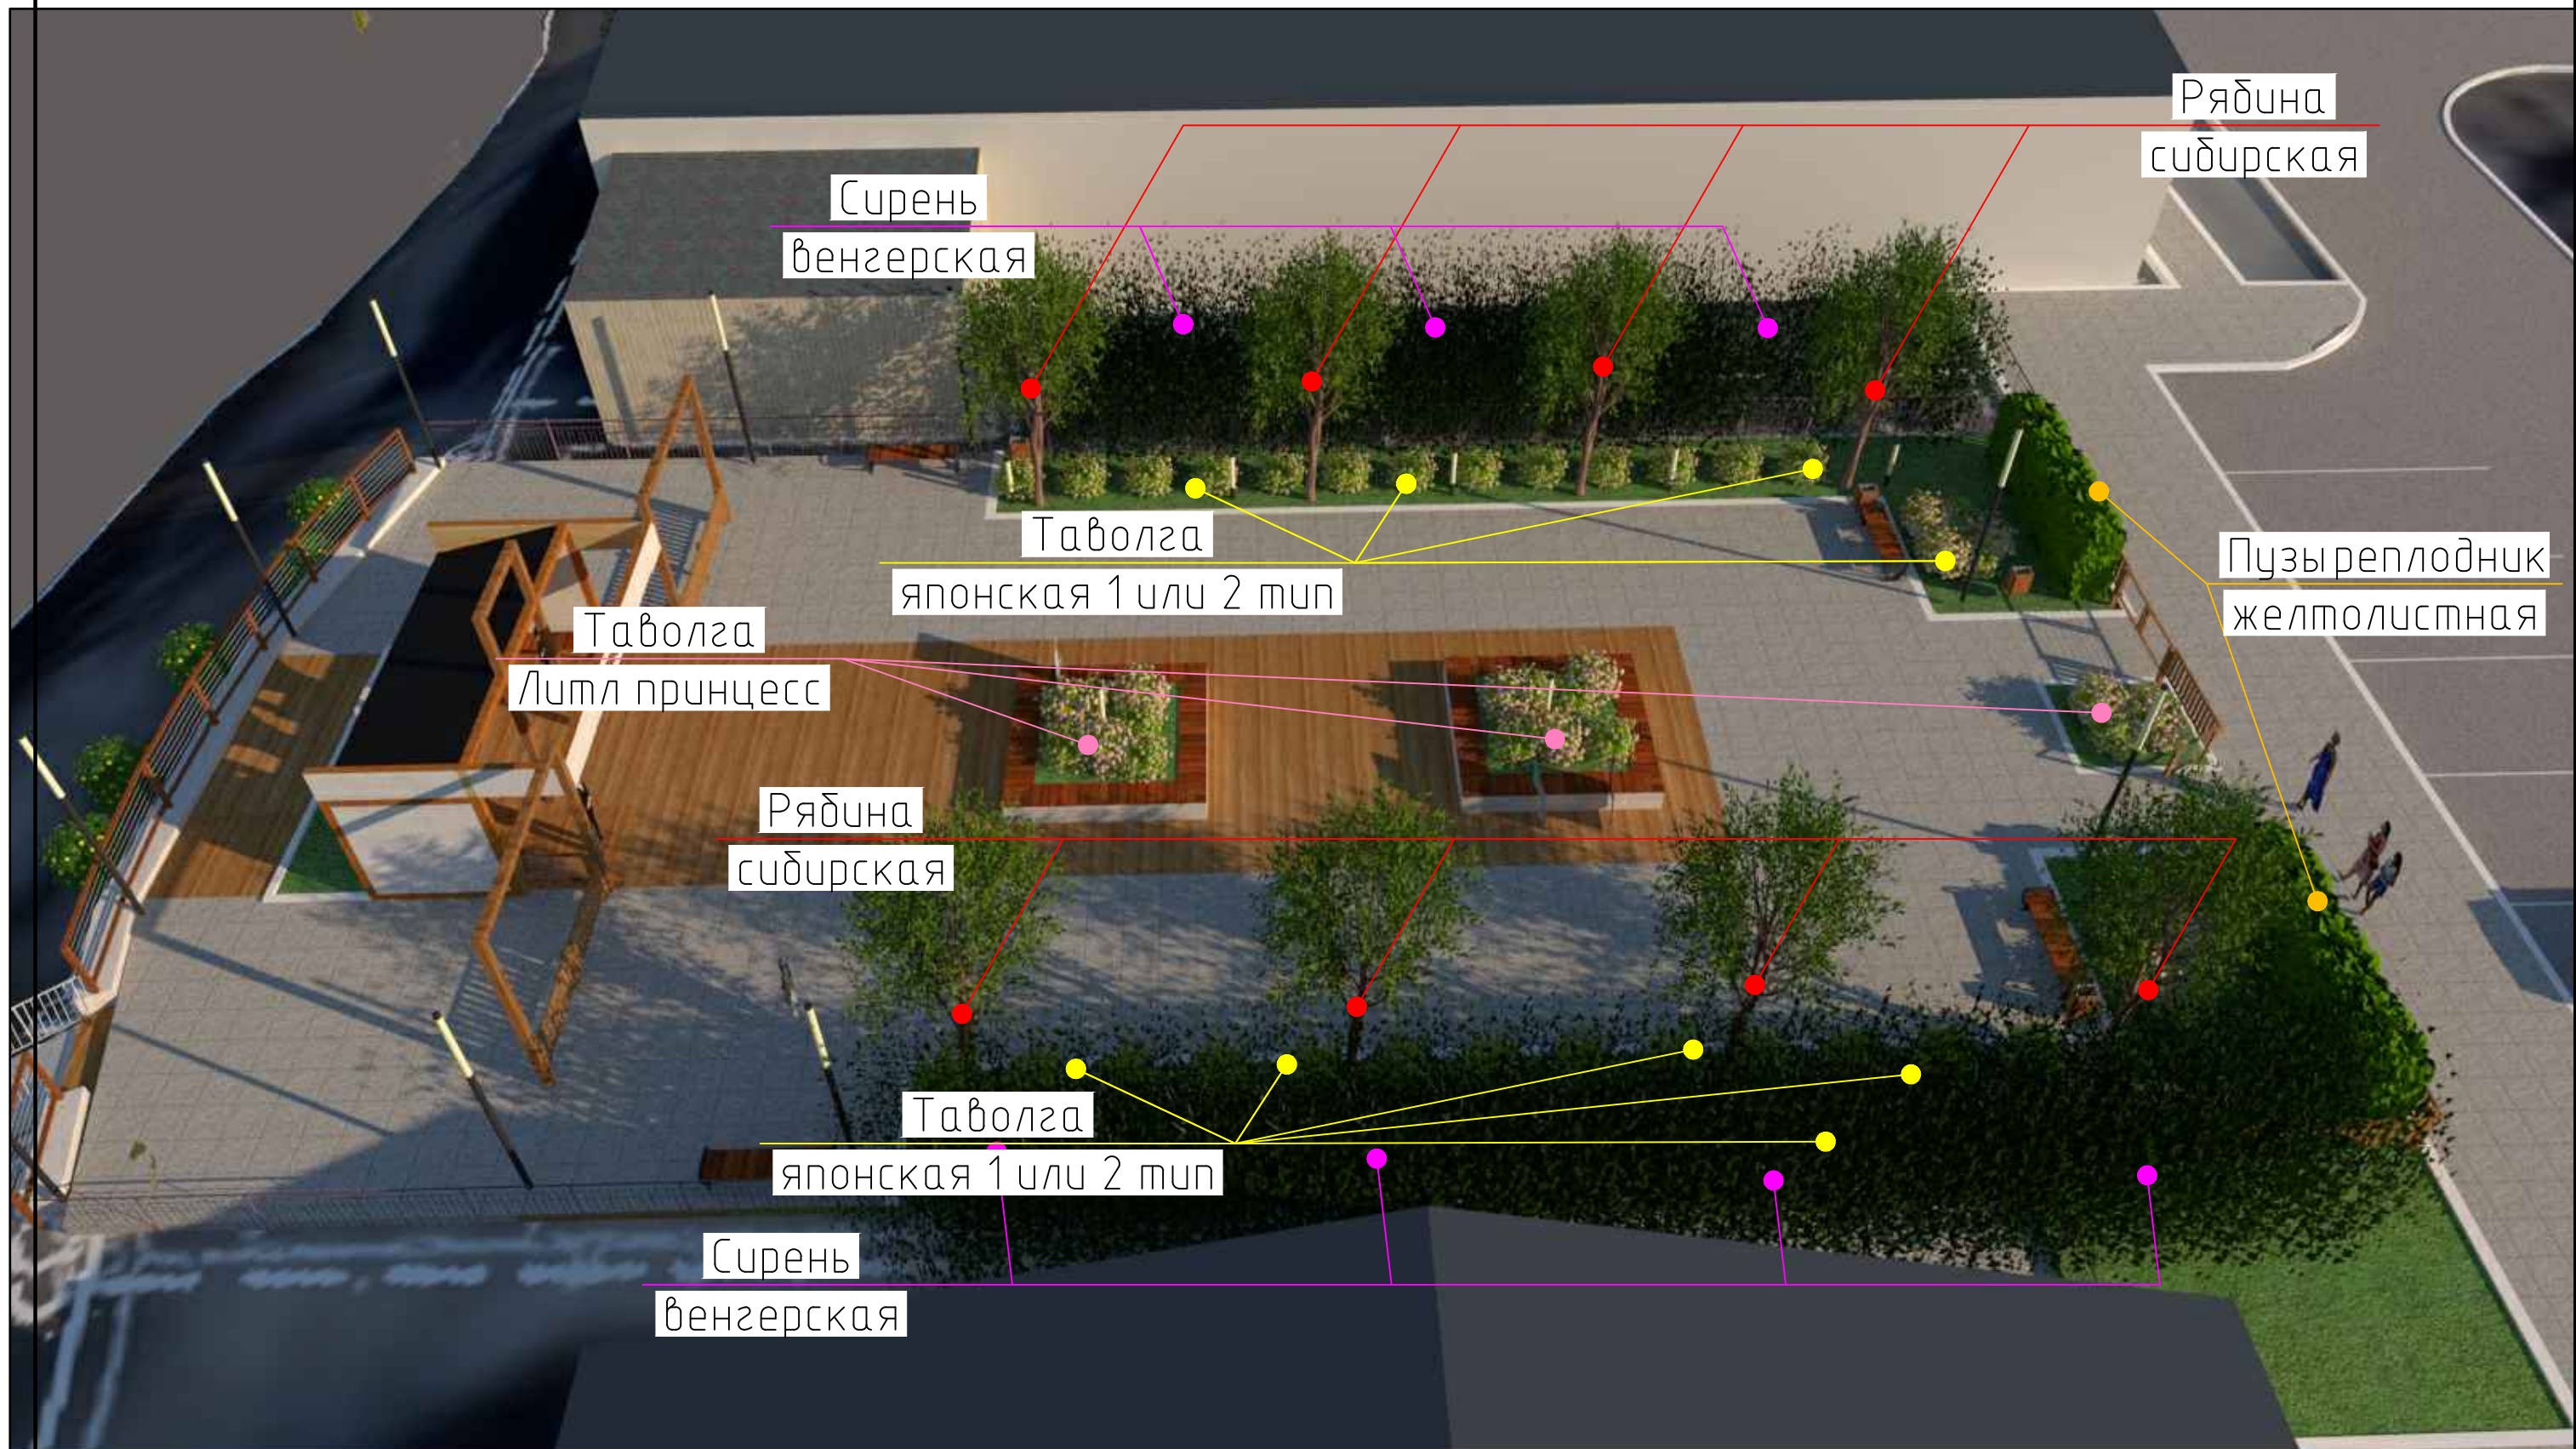


Изм.	Кол. уч.	Лист	№ док.	Подп.	Дата

Схема расположения растительности

Лист

7/3

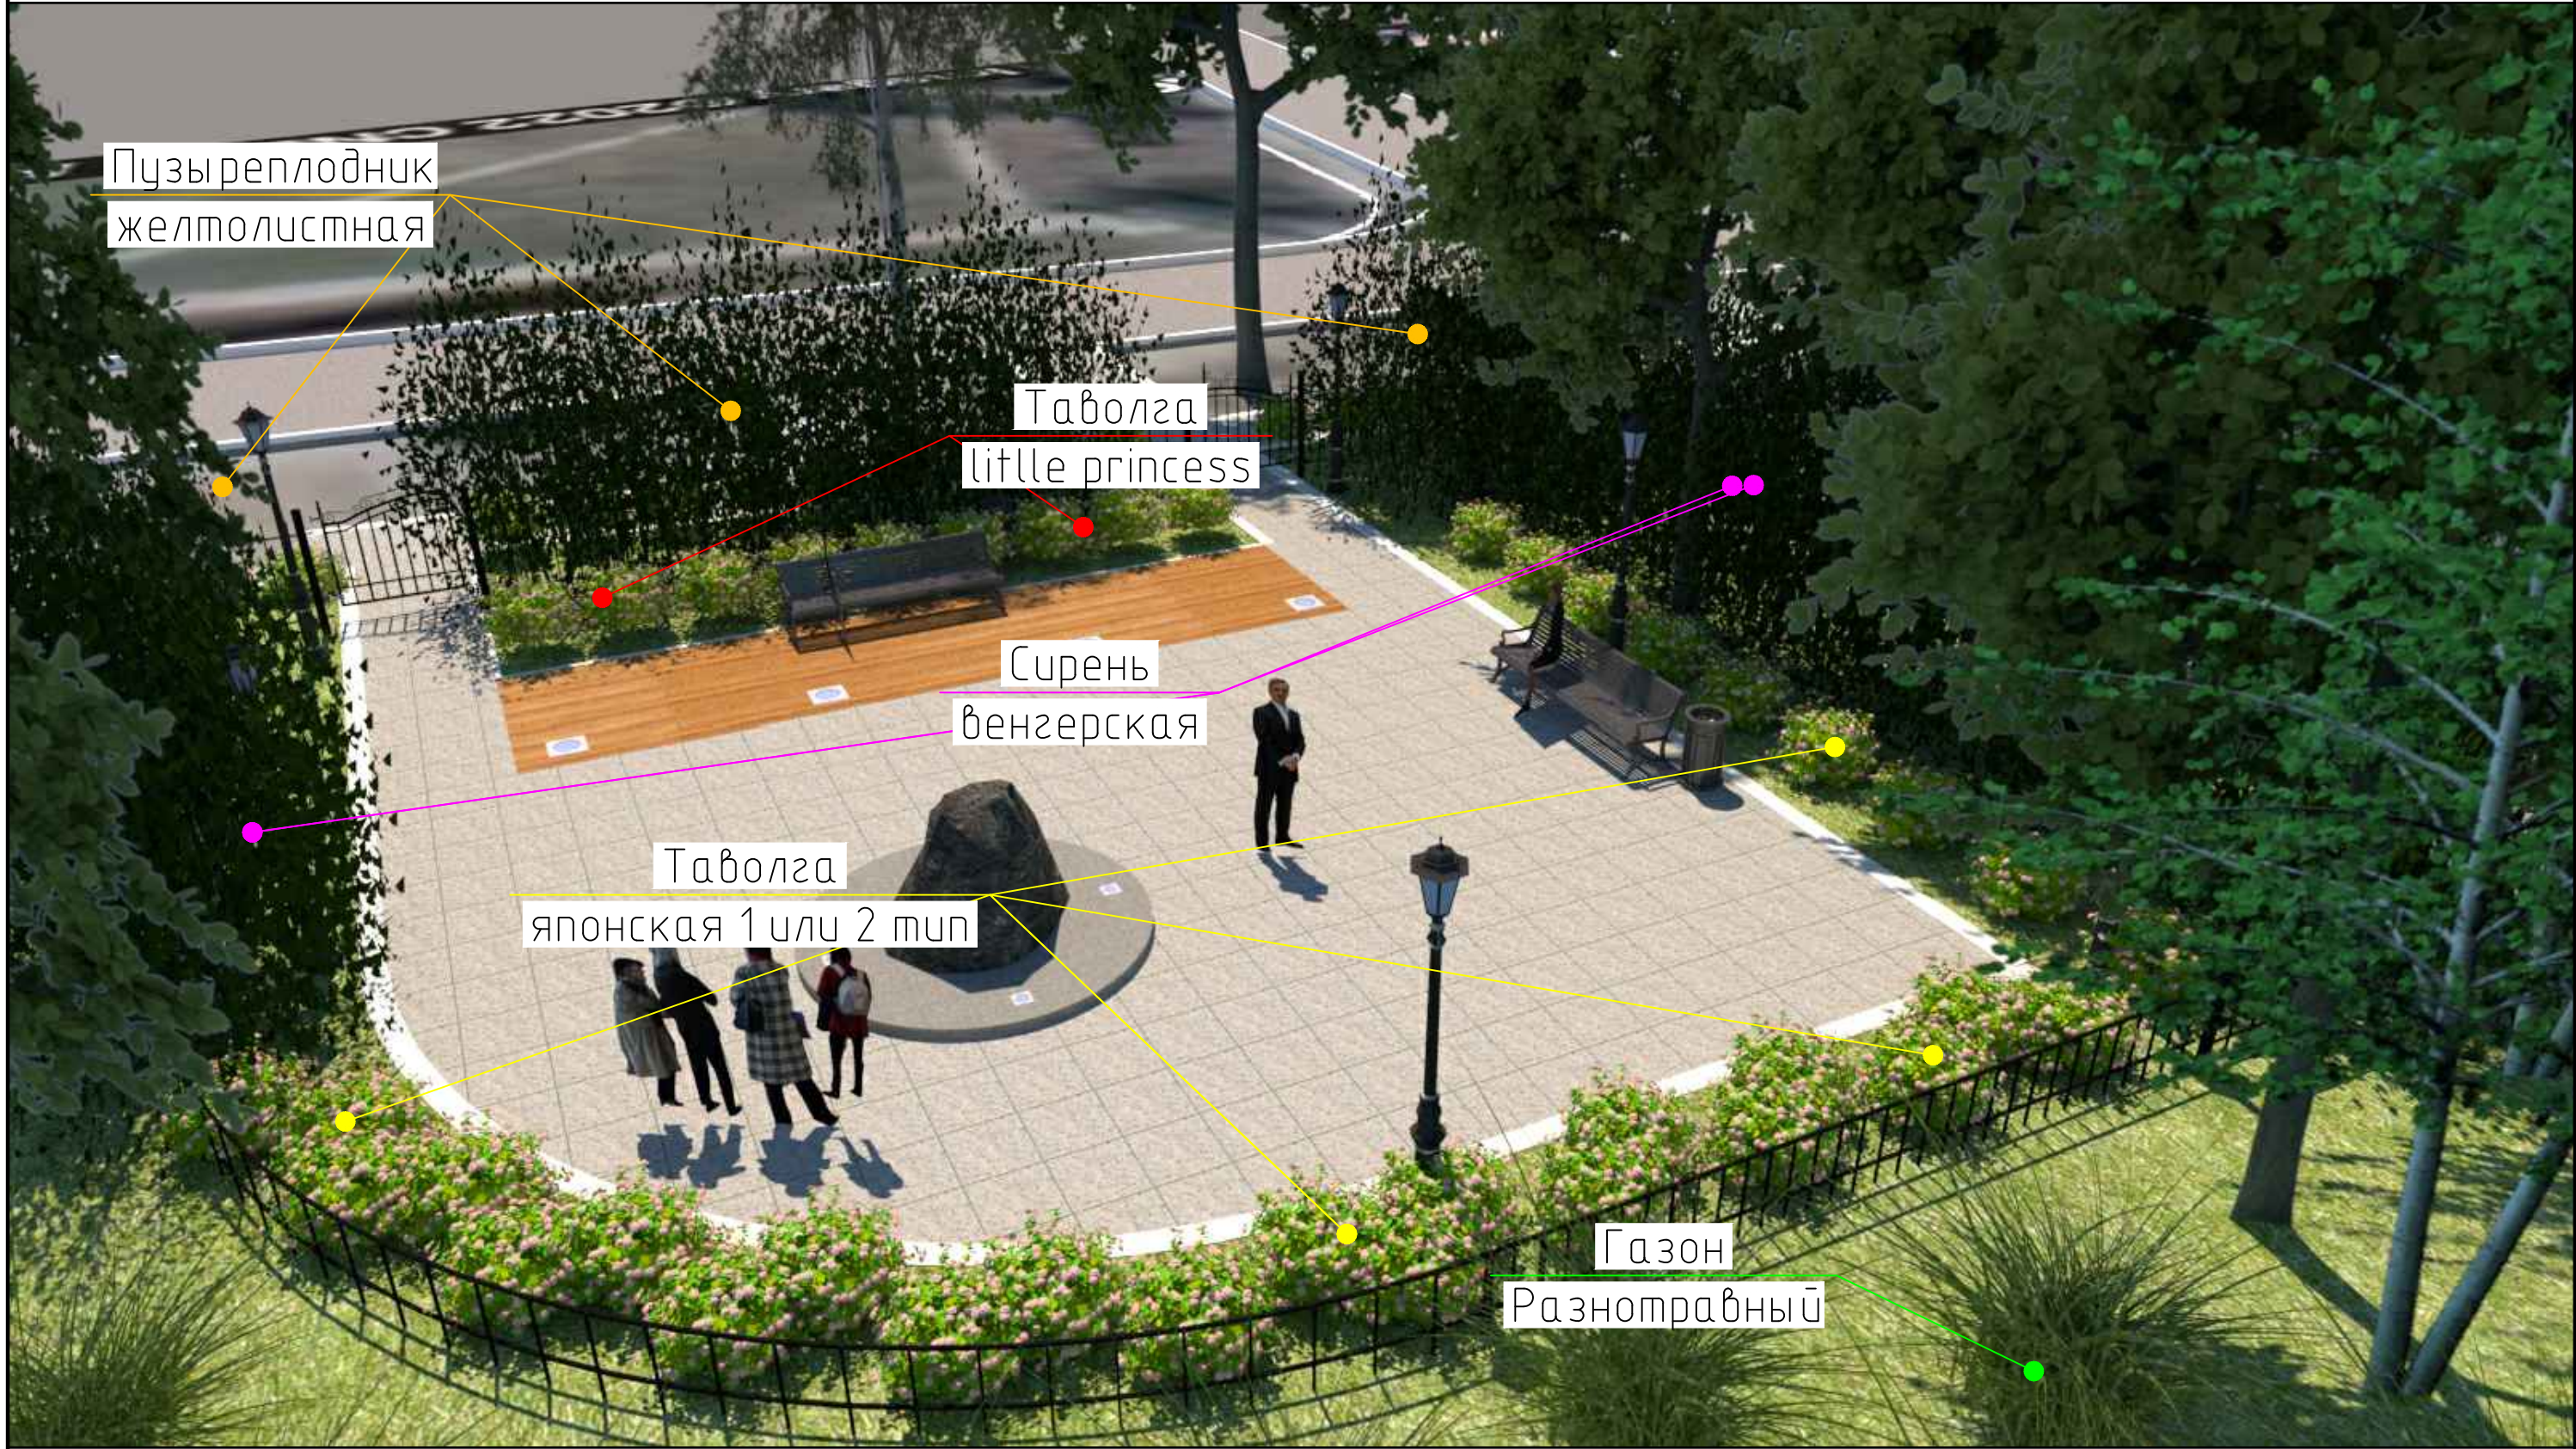

Пузыреплодник
желтолистная

Таволга
little princess

Сирень
венгерская


Таволга
японская 1 или 2 тип

Газон
Разнотравный

Изм.	Кол. уч.	Лист	№ док.	Подп.	Дата

Схема расположения растительности

Лист
7/5

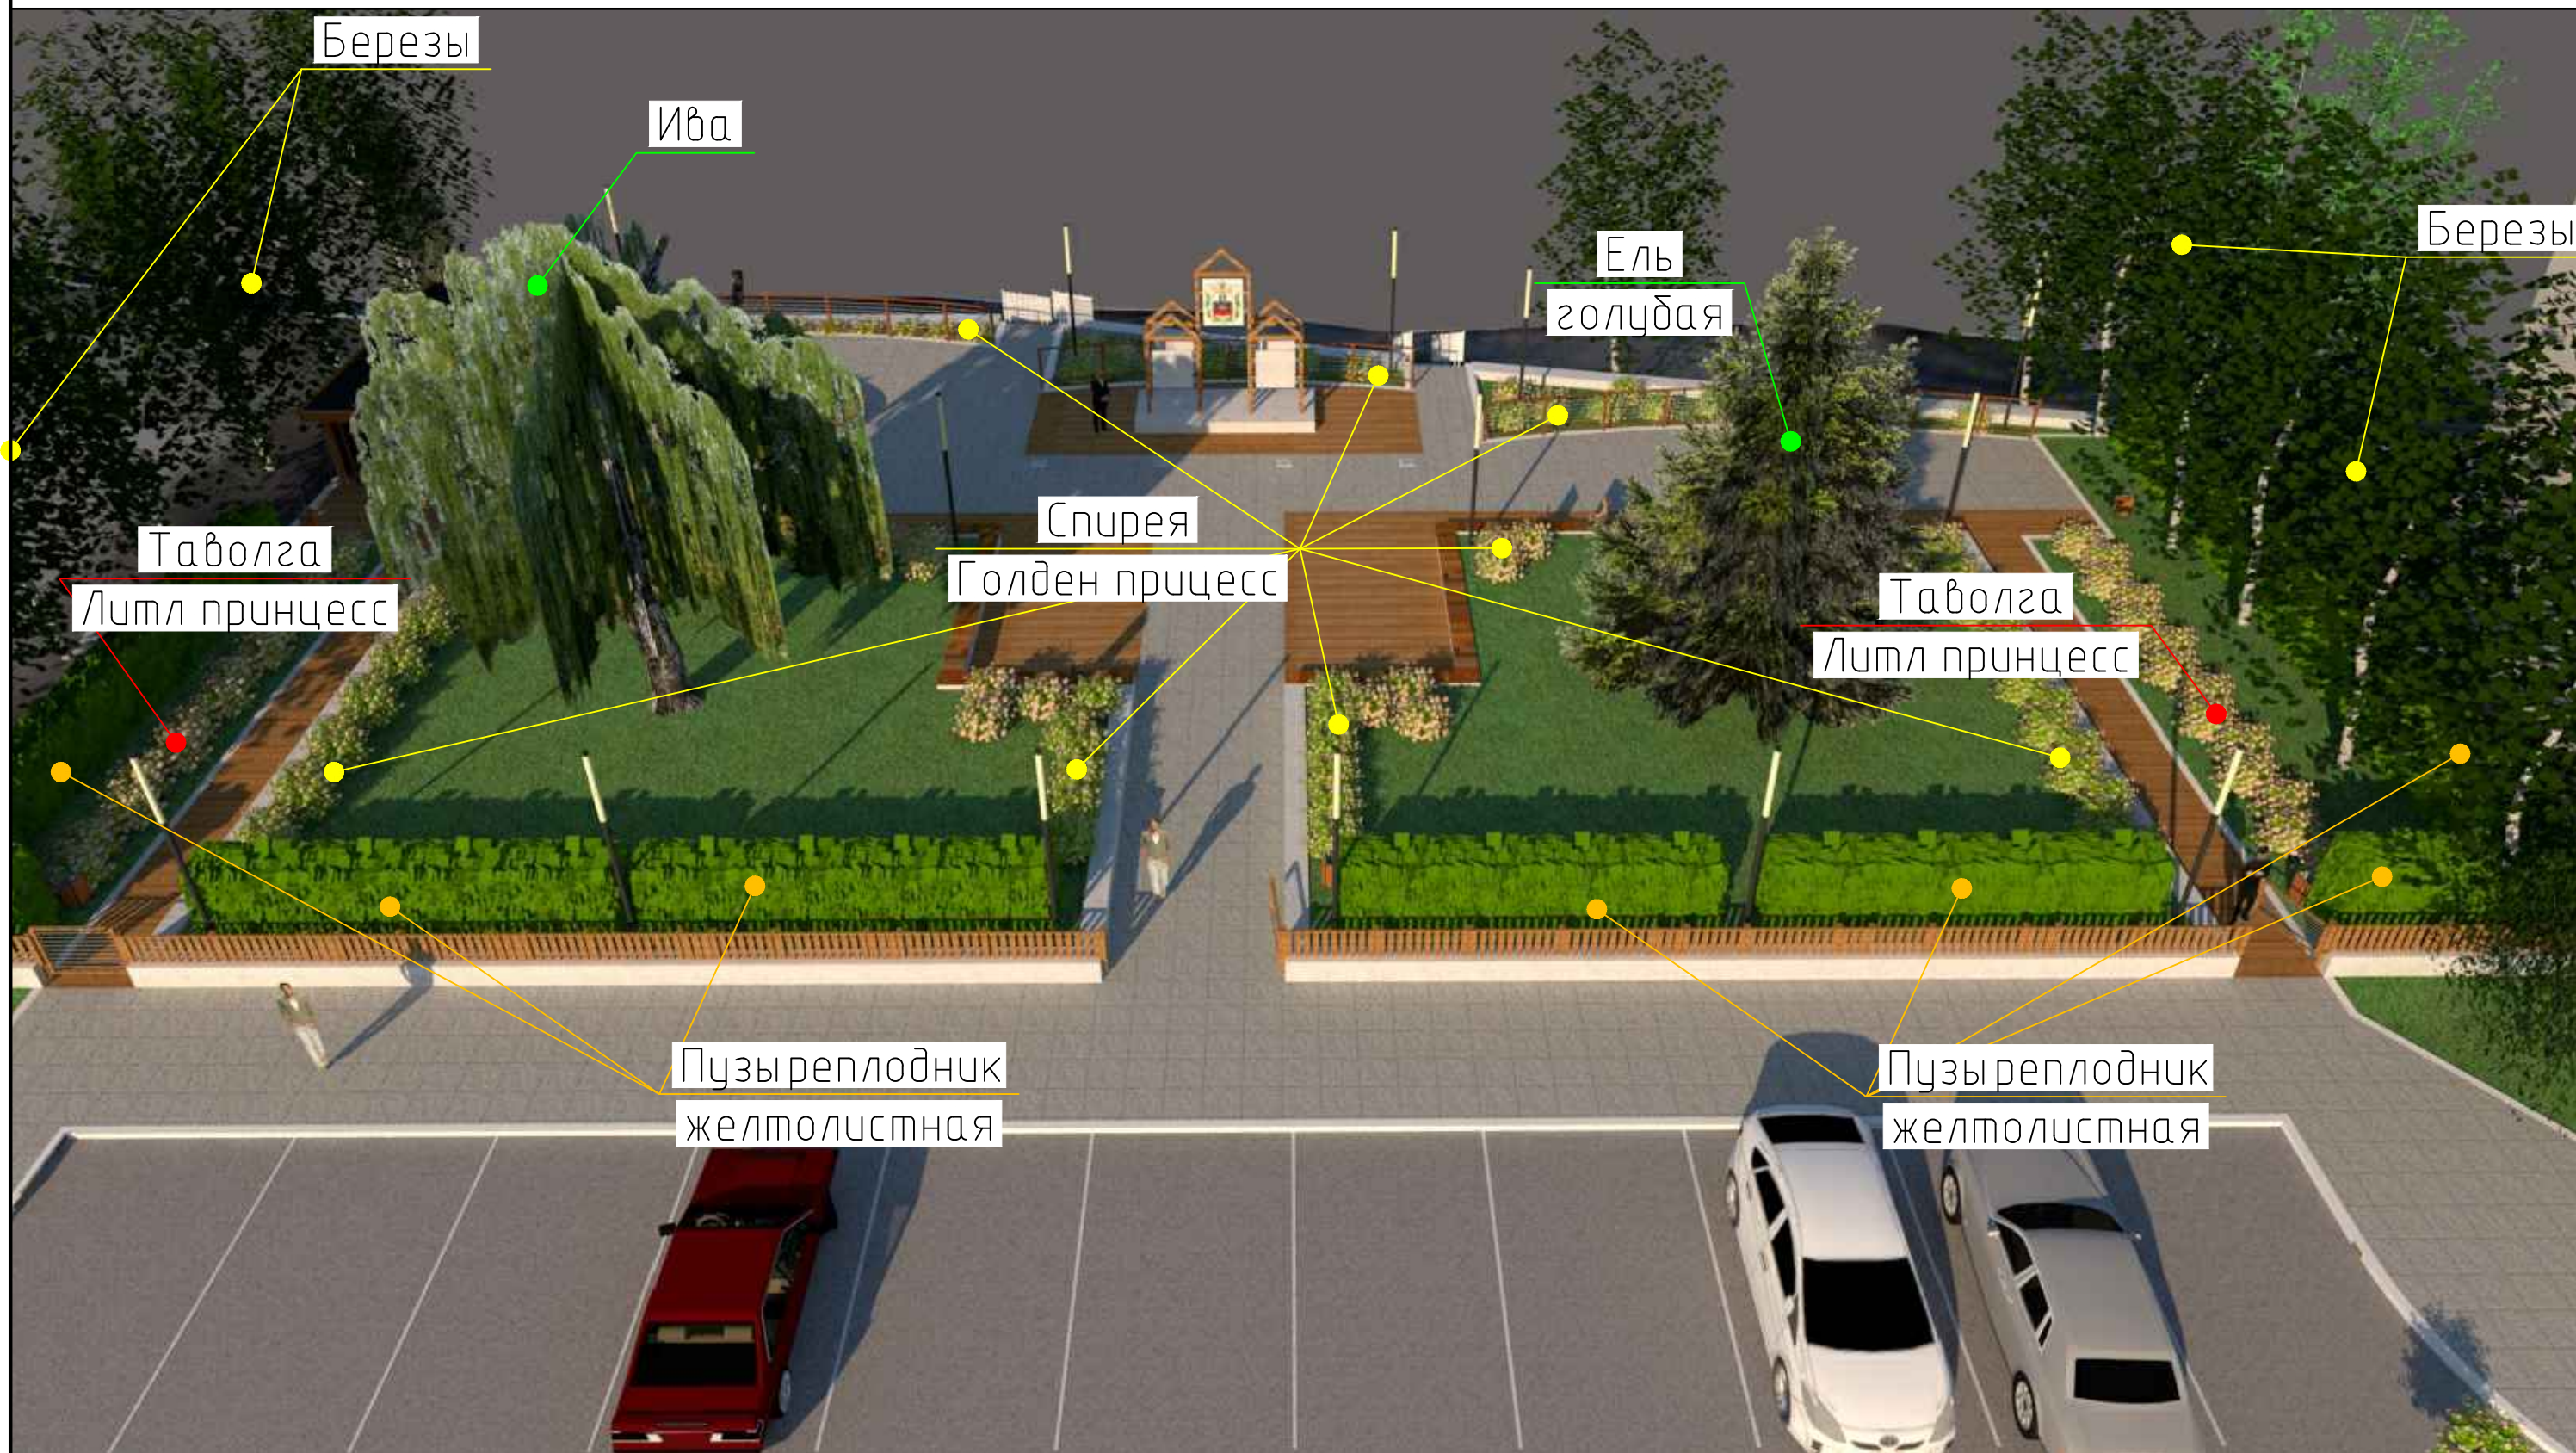


Изм.	Кол. уч.	Лист	№ док.	Подп.	Дата

Схема расположения растительности

Лист

7/4

Фонарь уличный (тип-1) Ф1

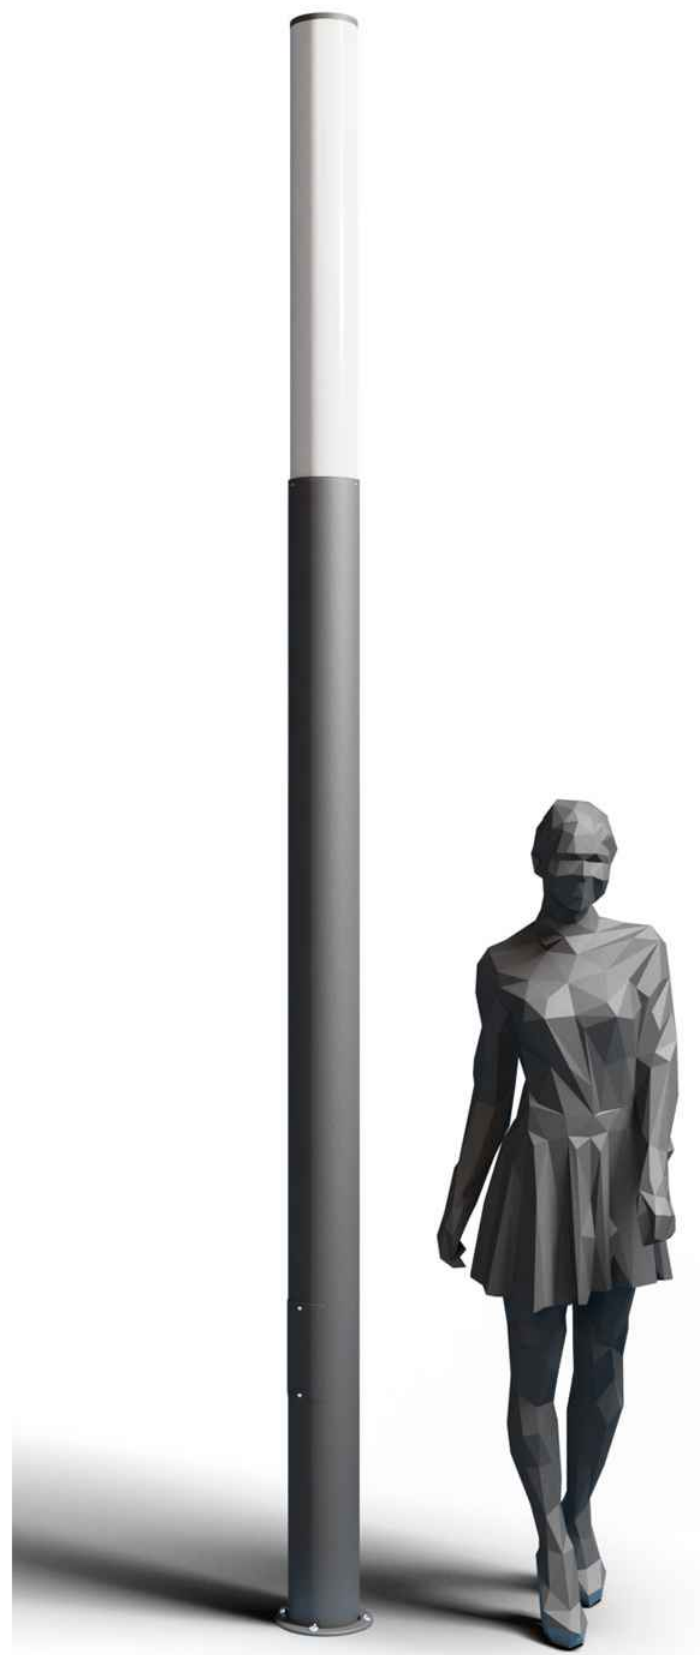

Урна парковая (тип-1) У1



Внешний вид скамьи (тип-1) С1



Фонарь уличный (тип-3) Ф3



Ограждение (тип-1) О1



Изм.	Кол. уч.	Лист	№ док.	Подп.	Дата

Элементы благоустройства, МАФ.

Лист

8

**Светильник
(тип-2) Ф2**



Внешний вид скамьи (тип-2) С2



**Урна "Парковая" со вставкой У-1.6 (Диком)
(тип-2) У2**



Ограждение (тип-2) О2



Изм.	Кол. уч.	Лист	№ док.	Подп.	Дата


Элементы благоустройства, МАФ.

Лист

9

Пассажирский павильон
на пристани с.Каргасок



М 1 : 100
в 1 см. 1 м.

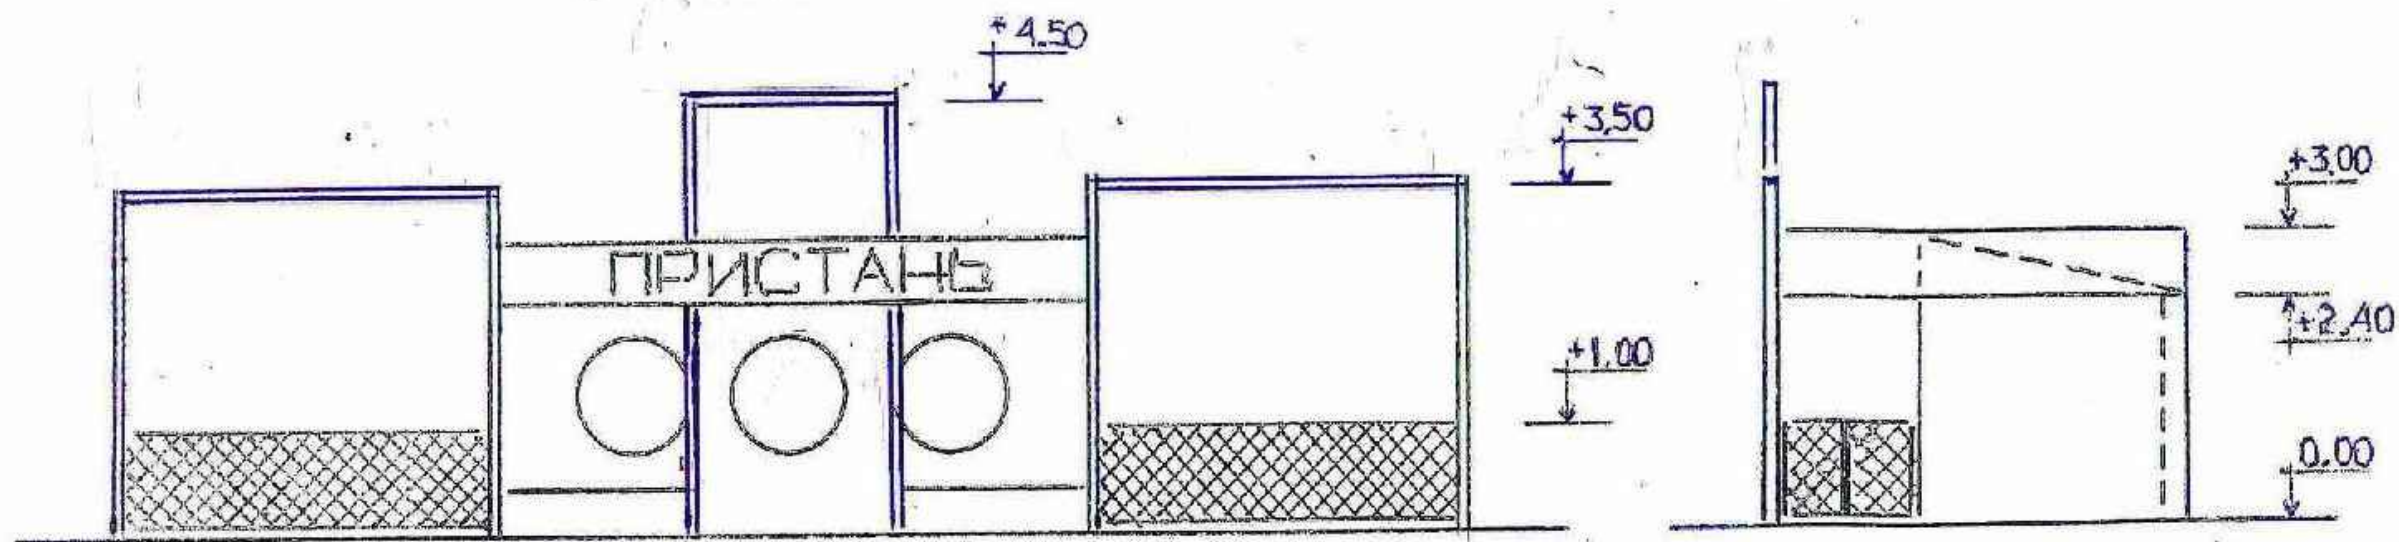

Вид с ул.Пушкина

Фасад по оси 2

План кровли

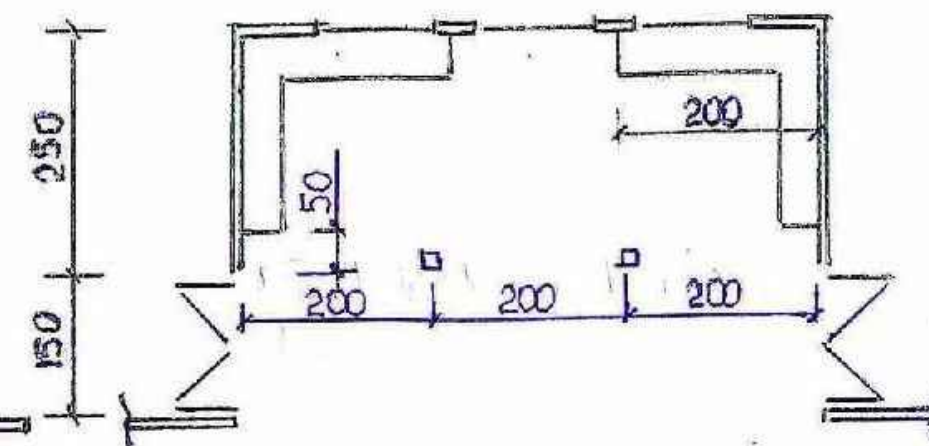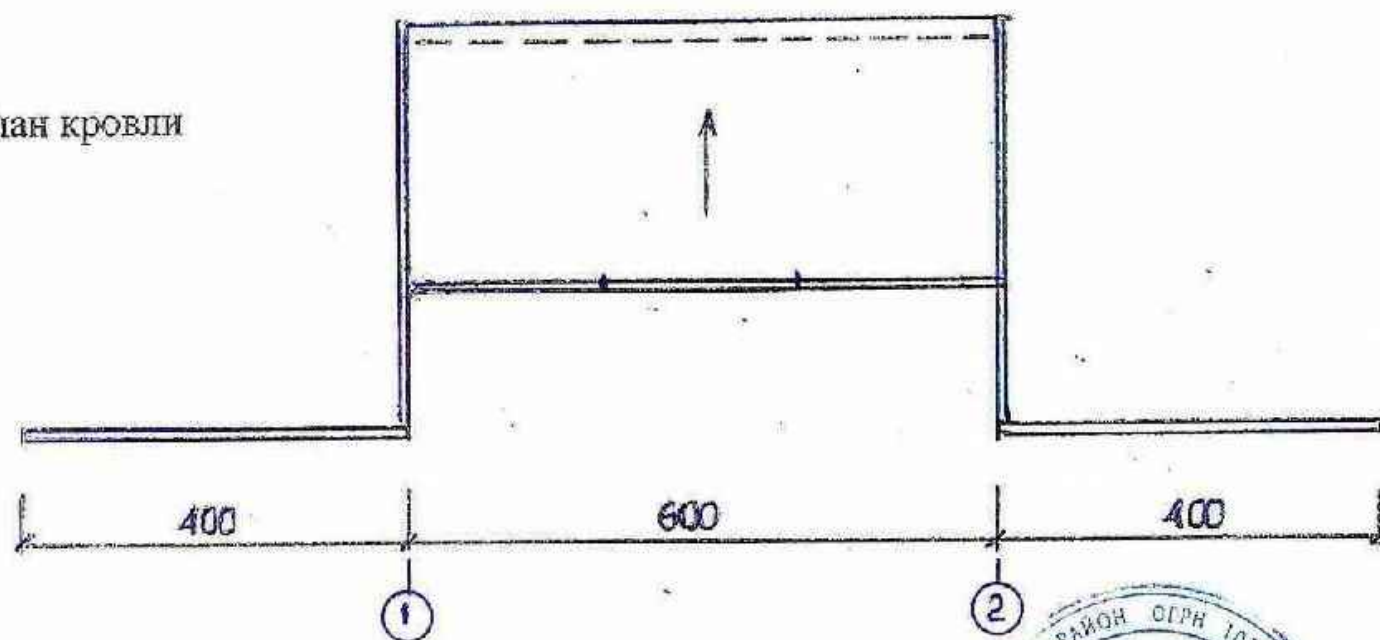

План павильона

арки используются для установки светильников
и прокладки электрокабелей к ним



Голешихин С.И.,
архитектор

*Пассажирский павильон предложен и согласован
администрацией Каргасокского сельского поселения

Изм.	Кол.уч.	Лист	№ док.	Подп.	Дата

Пассажирский павильон

Лист

10





**Пассажирский павильон предложен и согласован администрацией Каргасокского сельского поселения*

Изм.	Кол. уч.	Лист	№ док.	Подп.	Дата

Пассажирский павильон

Лист
11

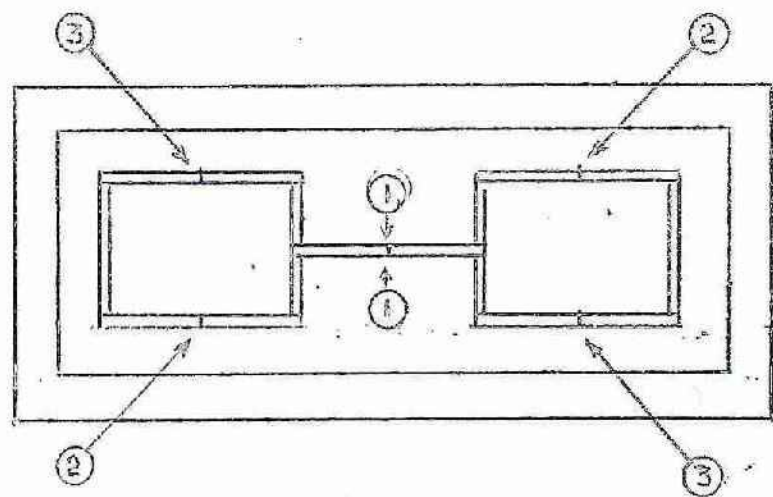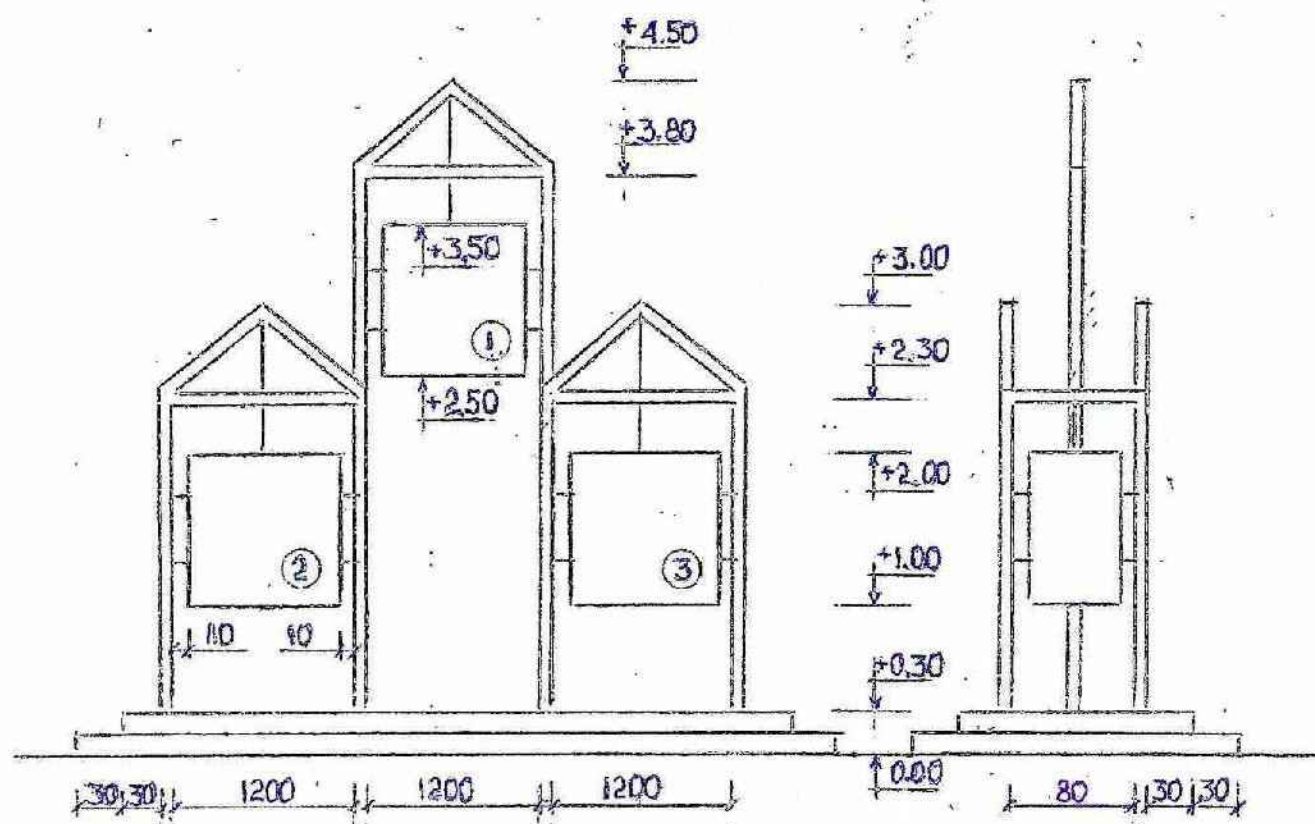

Экспликация:

1. Герб Каргасокского района
2. Год первого упоминания о Каргаске
3. Год образования Каргасокского района

Памятный знак
в честь основания Каргаска
и образования Каргасокского района

М 1 : 50
в 1 см. 0,5 м.



*Знак предложен и согласован администрацией Каргасокского сельского поселения

Изм.	Кол. уч.	Лист	№ док.	Подп.	Дата

Памятный знак

Копировал

Лист

12

А3



*Альтернативные варианты знака

Изм.	Кол. уч.	Лист	№ док.	Подп.	Дата

Памятный знак

Копировал

Лист

13

А3



Изм.	Кол. уч.	Лист	№ док.	Подп.	Дата

Навес (павильон)

Лист

14

Площадка №1
"выход на дебаркадер"

Площадка №2
"Знак города"

Площадка №3
"Мемориал"



Изм.	Кол. уч.	Лист	№ док.	Подп.	Дата

Визуализация
общий вид

Лист
15

**Площадка №1
"Выход на дебаркадер"**



Изм.	Кол. уч.	Лист	№ док.	Подп.	Дата

**Площадка №1
"выход на дебаркадер"**

Лист

16



Изм.	Кол. уч.	Лист	№ док.	Подп.	Дата

**Площадка №1
"выход на дебаркадер"**

Копировал



Изм.	Кол. уч.	Лист	№ док.	Подп.	Дата

**Площадка №1
"выход на дебаркадер"**

Лист
18



Изм.	Кол. уч.	Лист	№ док.	Подп.	Дата

**Площадка №1
"выход на дебаркадер"**

Лист
19

Копировал

A3



Изм.	Кол. уч.	Лист	№ док.	Подп.	Дата

**Площадка №1
"выход на дебаркадер"**

Лист
20



Изм.	Кол. уч.	Лист	№ док.	Подп.	Дата

**Площадка №1
"выход на дебаркадер"**

Копировал

Лист

21

А3



Изм.	Кол. уч.	Лист	№ док.	Подп.	Дата

Площадка №1
"выход на дебаркадер", Павильон

Лист
 22

Площадка №2
"Знак поселения"



Изм.	Кол. уч.	Лист	№ док.	Подп.	Дата

Площадка №2
"Знак поселения"

Лист
23



Изм.	Кол. уч.	Лист	№ док.	Подп.	Дата

**Площадка №2
"Знак поселения"**

Лист

24

Копировал

А3



Изм.	Кол. уч.	Лист	№ док.	Подп.	Дата

**Площадка №2
"Знак поселения"**

Лист
25



Изм.	Кол.уч.	Лист	№ док.	Подп.	Дата

**Площадка №2
"Знак поселения"**

Лист
26



Изм.	Кол. уч.	Лист	№ док.	Подп.	Дата

**Площадка №2
"Знак поселения"**

Лист
27



Изм.	Кол. уч.	Лист	№ док.	Подп.	Дата

**Площадка №2
"Знак поселения"**

Лист

28



Изм.	Кол. уч.	Лист	№ док.	Подп.	Дата

Площадка №2
"Знак поселения"

Лист

29



Изм.	Кол. уч.	Лист	№ док.	Подп.	Дата

Площадка №2
"Знак поселения"

Лист

30



Изм.	Кол. уч.	Лист	№ док.	Подп.	Дата

**Площадка №2
"Знак поселения"**

Лист
31

**Площадка №3
"Мемориал"**



Изм.	Кол. уч.	Лист	№ док.	Подп.	Дата

**Площадка №3
"Мемориал"**

Лист

32



Изм.	Кол. уч.	Лист	№ док.	Подп.	Дата

**Площадка №3
"Мемориал"**

Лист

33



Изм.	Кол. уч.	Лист	№ док.	Подп.	Дата

**Площадка №3
"Мемориал"**

Лист

34



Изм.	Кол. уч.	Лист	№ док.	Подп.	Дата

**Площадка №3
"Мемориал"**

Лист

35



Изм.	Кол. уч.	Лист	№ док.	Подп.	Дата

**Площадка №3
"Мемориал"**

Лист
36



Изм.	Кол. уч.	Лист	№ док.	Подп.	Дата

**Площадка №3
"Мемориал"**

Лист

37