


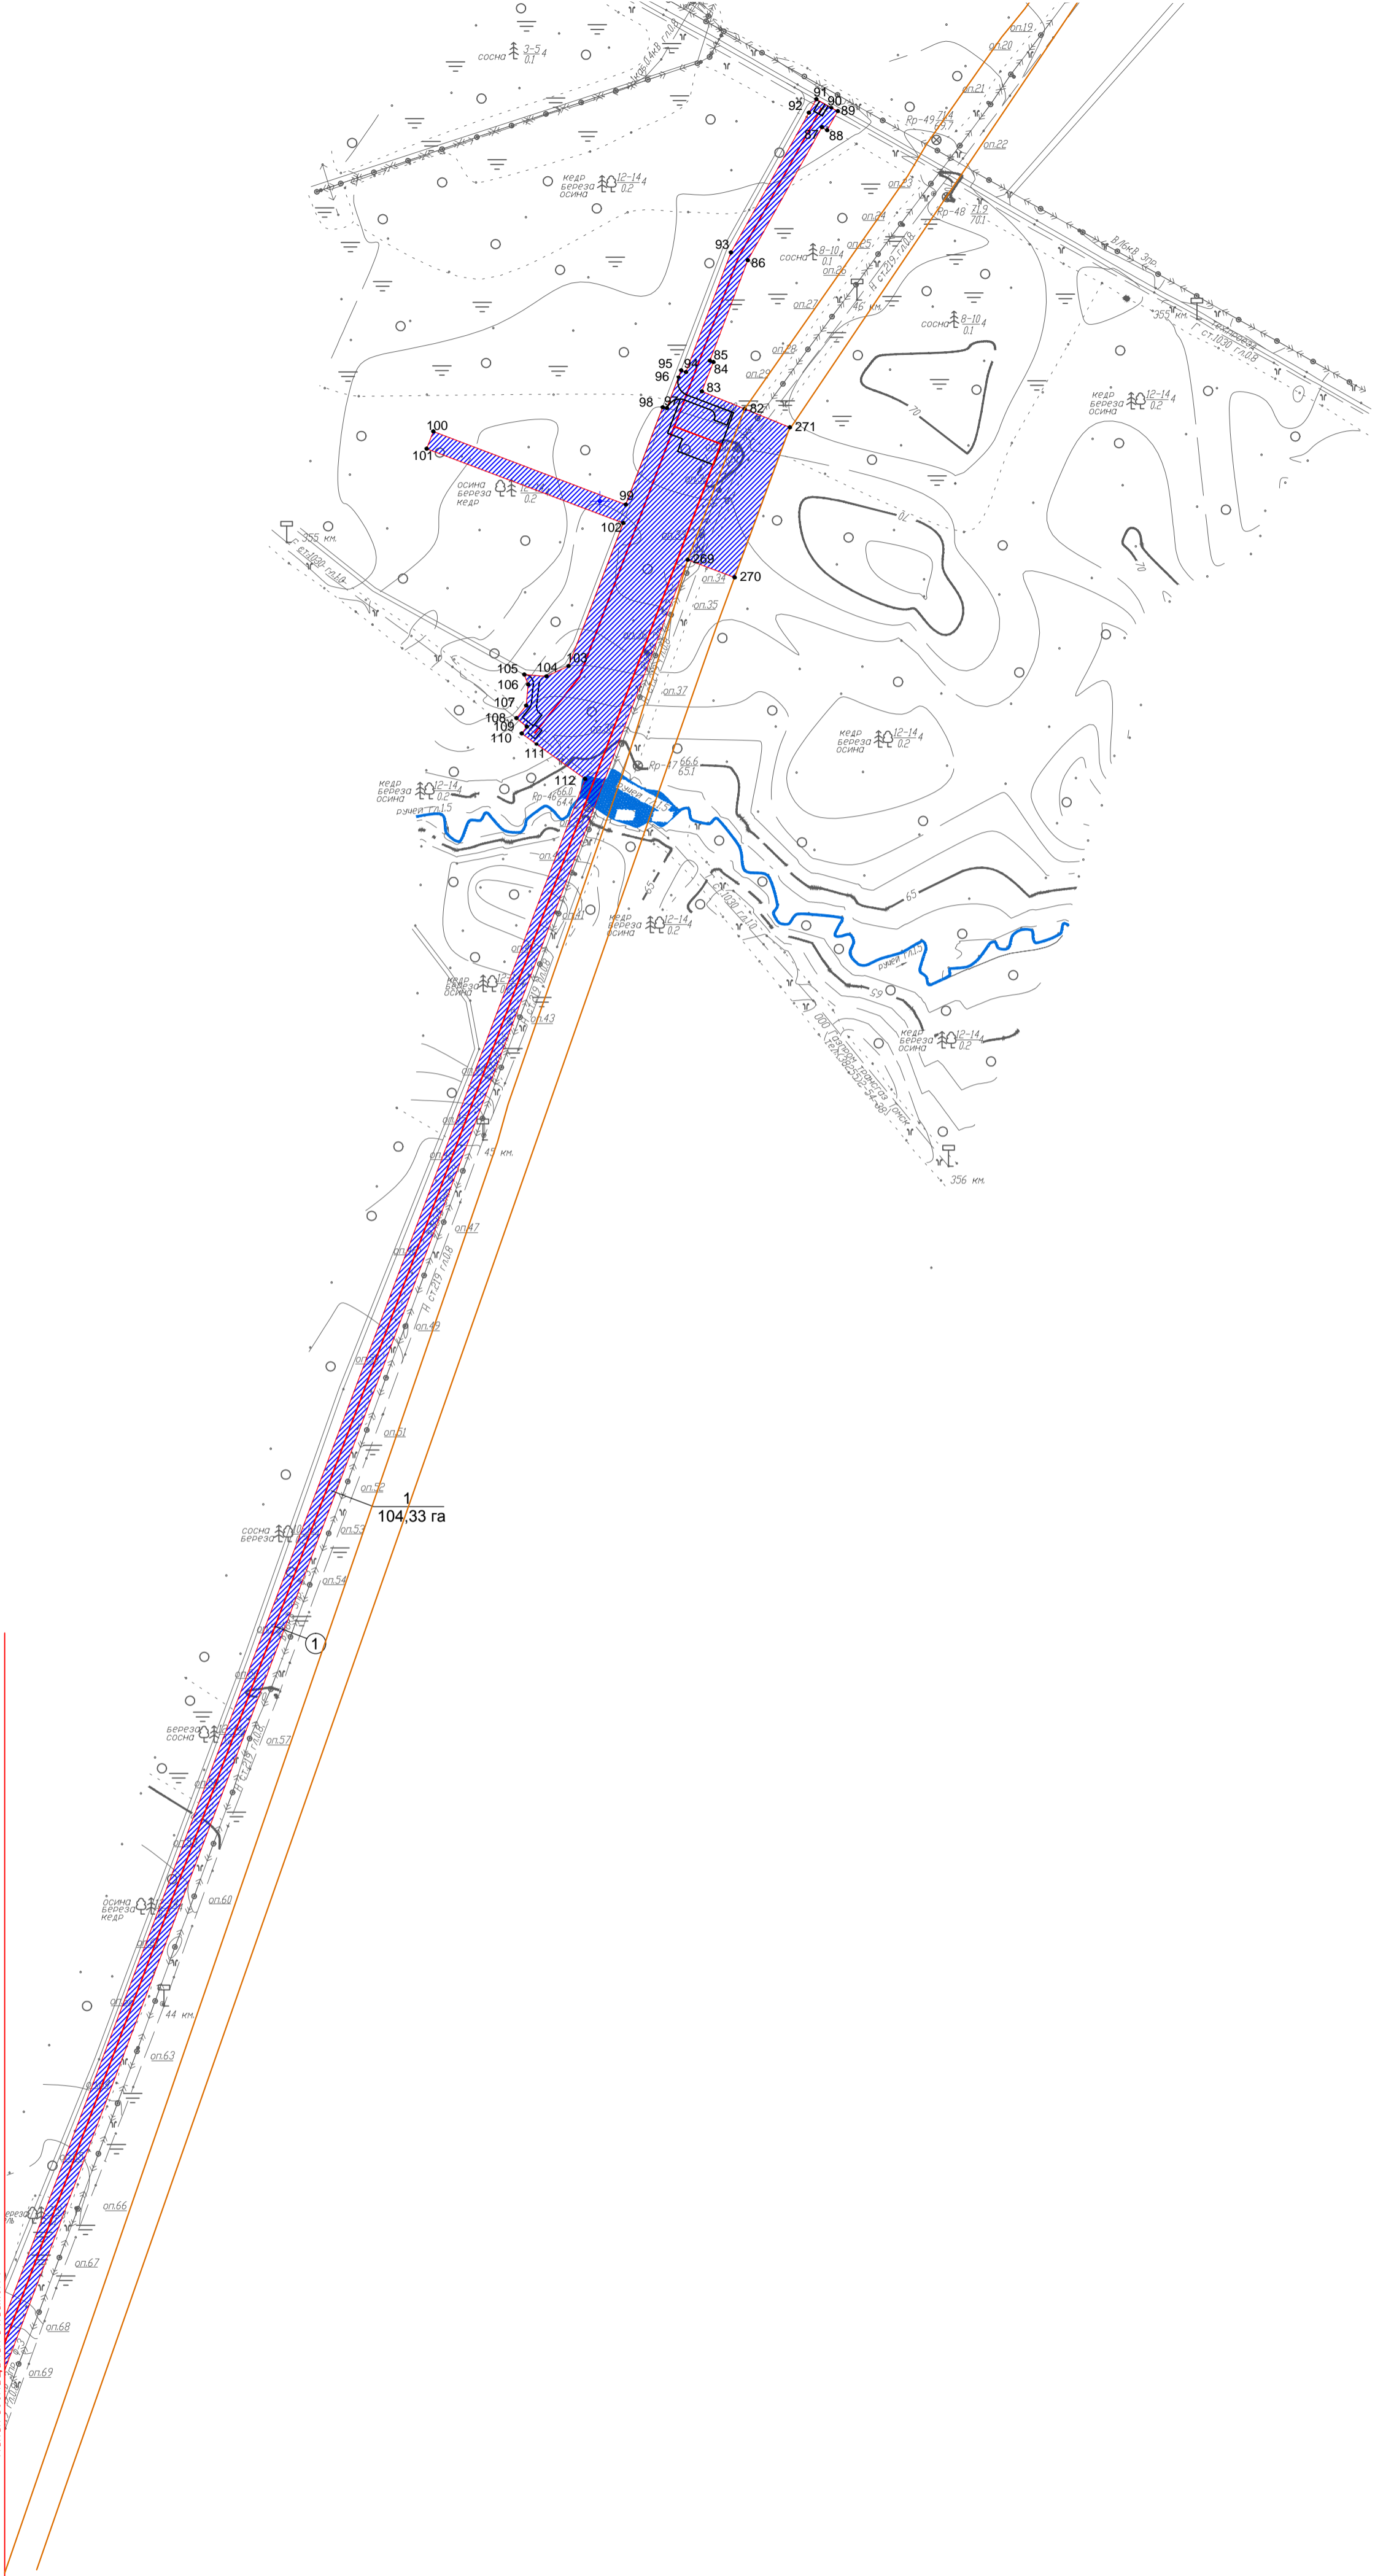

План границ зоны планируемого размещения линейного объекта «Обустройство Снежного НГКМ. Газопровод «УППНГ Снежного НГКМ – ПСП «Завьялово». Коммерческий узел учета газа»
Землепользователь ООО "Норд-Империял"
Масштаб 1:5000

Линия со смещением с листом 9



Экспликация зоны планируемого размещения линейного объекта

Номер	Наименование
1	Обустройство Снежного НГКМ. Газопровод «УППНГ Снежного НГКМ – ПСП «Завьялово». Коммерческий узел учета газа

Экспликация проектируемых линейных объектов

Номер	Наименование
1	Обустройство Снежного НГКМ. Газопровод «УППНГ Снежного НГКМ – ПСП «Завьялово». Коммерческий узел учета газа